

Légende:


1/500e ; 1cm=5m

ER n°2 = 498,7 m²

Bénéficiaire = commune.

**Objet = Elargissement de
l'impasse Denelle.**

Destination: voirie.

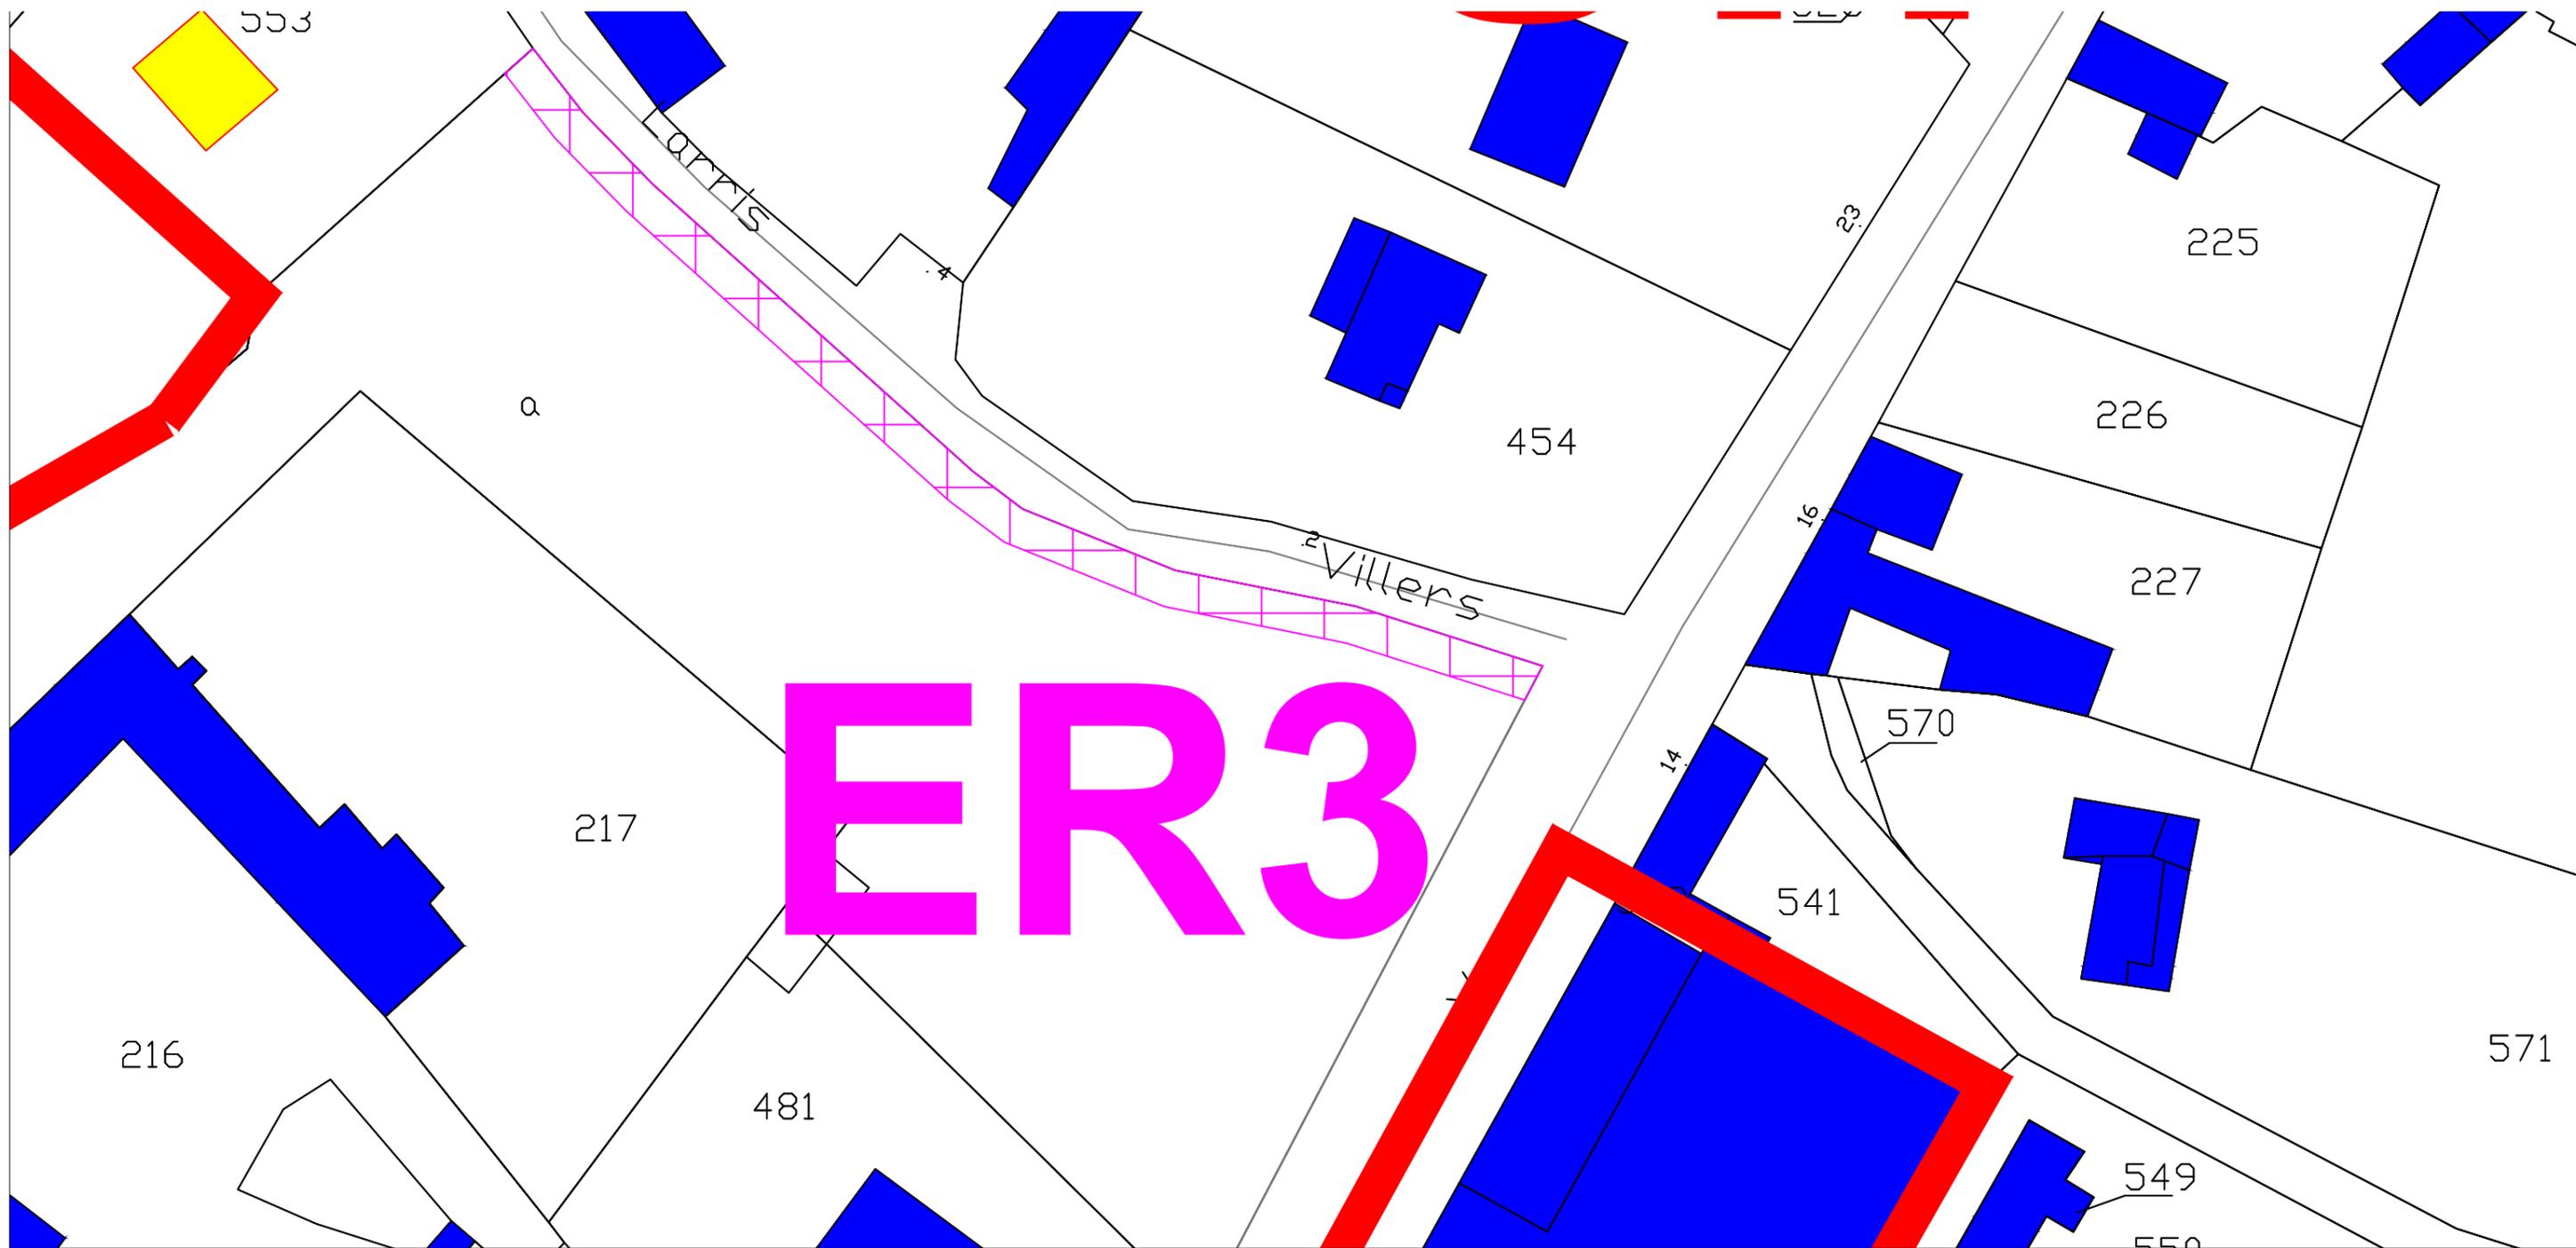

Légende:


1/500e ; 1cm=5m

ER n°3 = 187 m²

Bénéficiaire = commune.

**Objet = Elargissement de
la rue du Larris Villers.**

Destination: voirie.

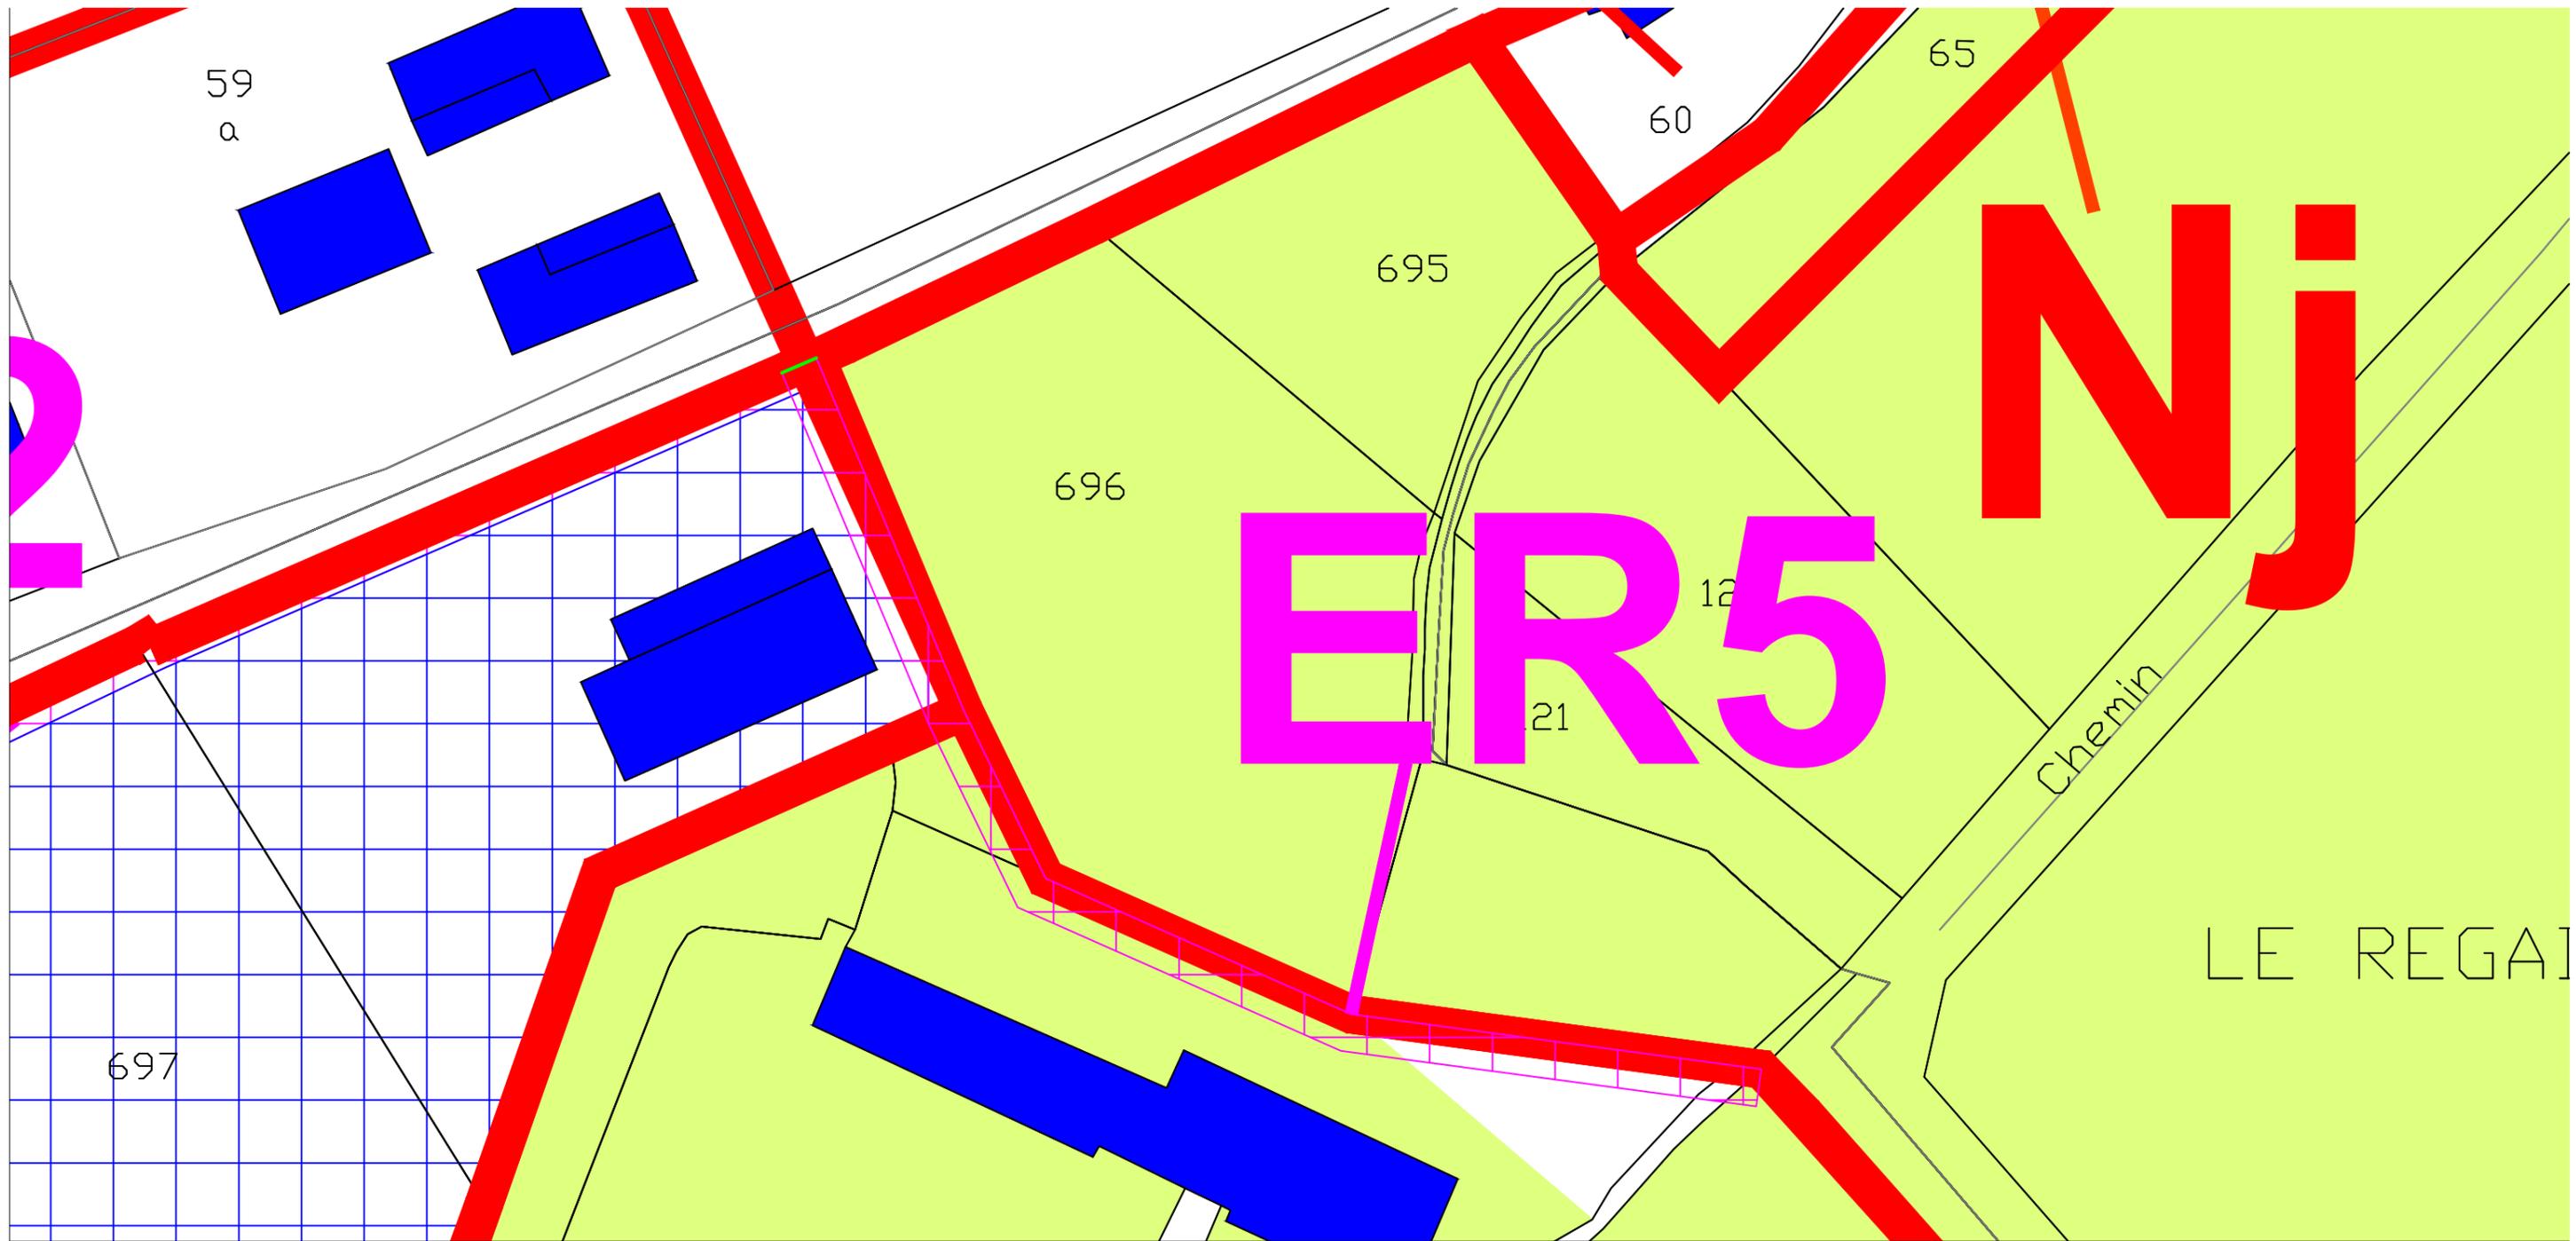

Légende:

1/500e ; 1cm=5m

ER n°5 = 319 m²

Bénéficiaire = commune.

Objet = cheminement piéton

Destination: chemin.



Légende:


1/500e ; 1cm=5m

ER n°6 = 336 m²

Bénéficiaire = commune.

Objet = frange paysagère

Destination: espace paysagé.

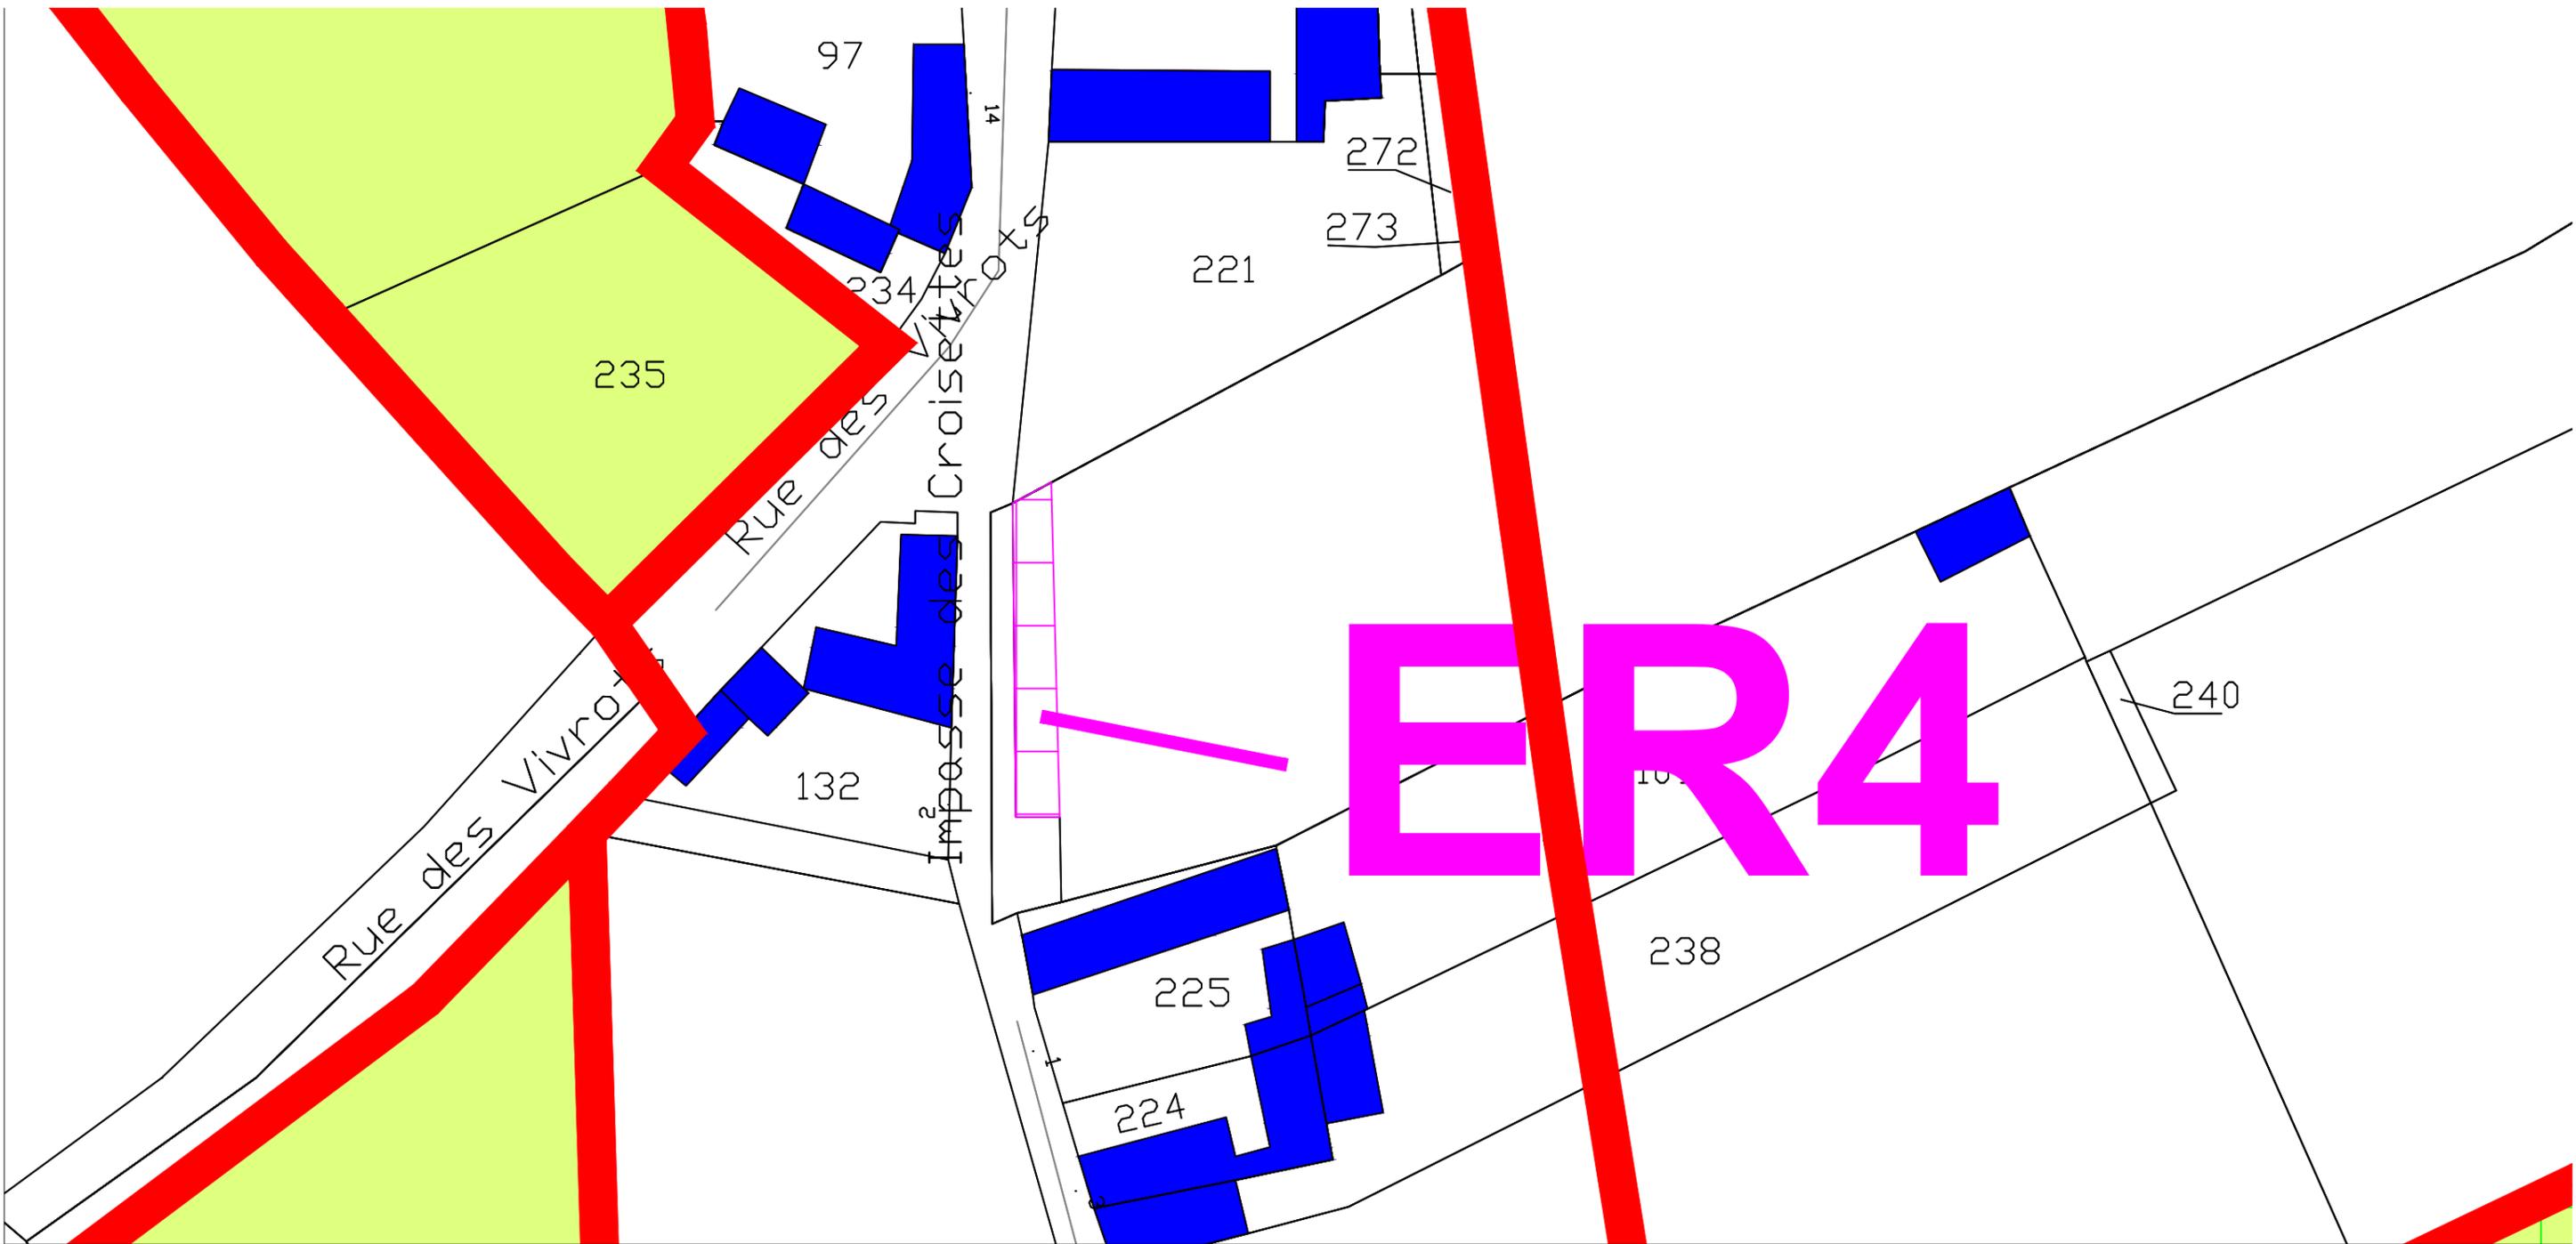

Légende:

1/500e ; 1cm=5m

ER n°4 = 85,3 m²

Bénéficiaire = commune.

Objet = parking public.

Destination: stationnement.