



commune de  
**HAUDIVILLERS**

Plan  
d'Occupation  
des Sols

Découpage  
en zones

**2A**

- LEGENDE**
- ..... limite de commune
  - limite de zone
  - NC zone de protection de richesses économiques
  - NCb secteur de sport et de loisir
  - ND zone de protection de sites, de risques ou de nuisances




**APPROBATION**



Vu par le conseil municipal à la  
délibération en date du  
31 MAI 1986  
Ech: 1/5000<sup>e</sup>

service mis à disposition  
Direction Départementale de l'Équipement de l'Oise  
ARRONDISSEMENT DE BEAUVAIS - Bureau d'Études Polyvalent

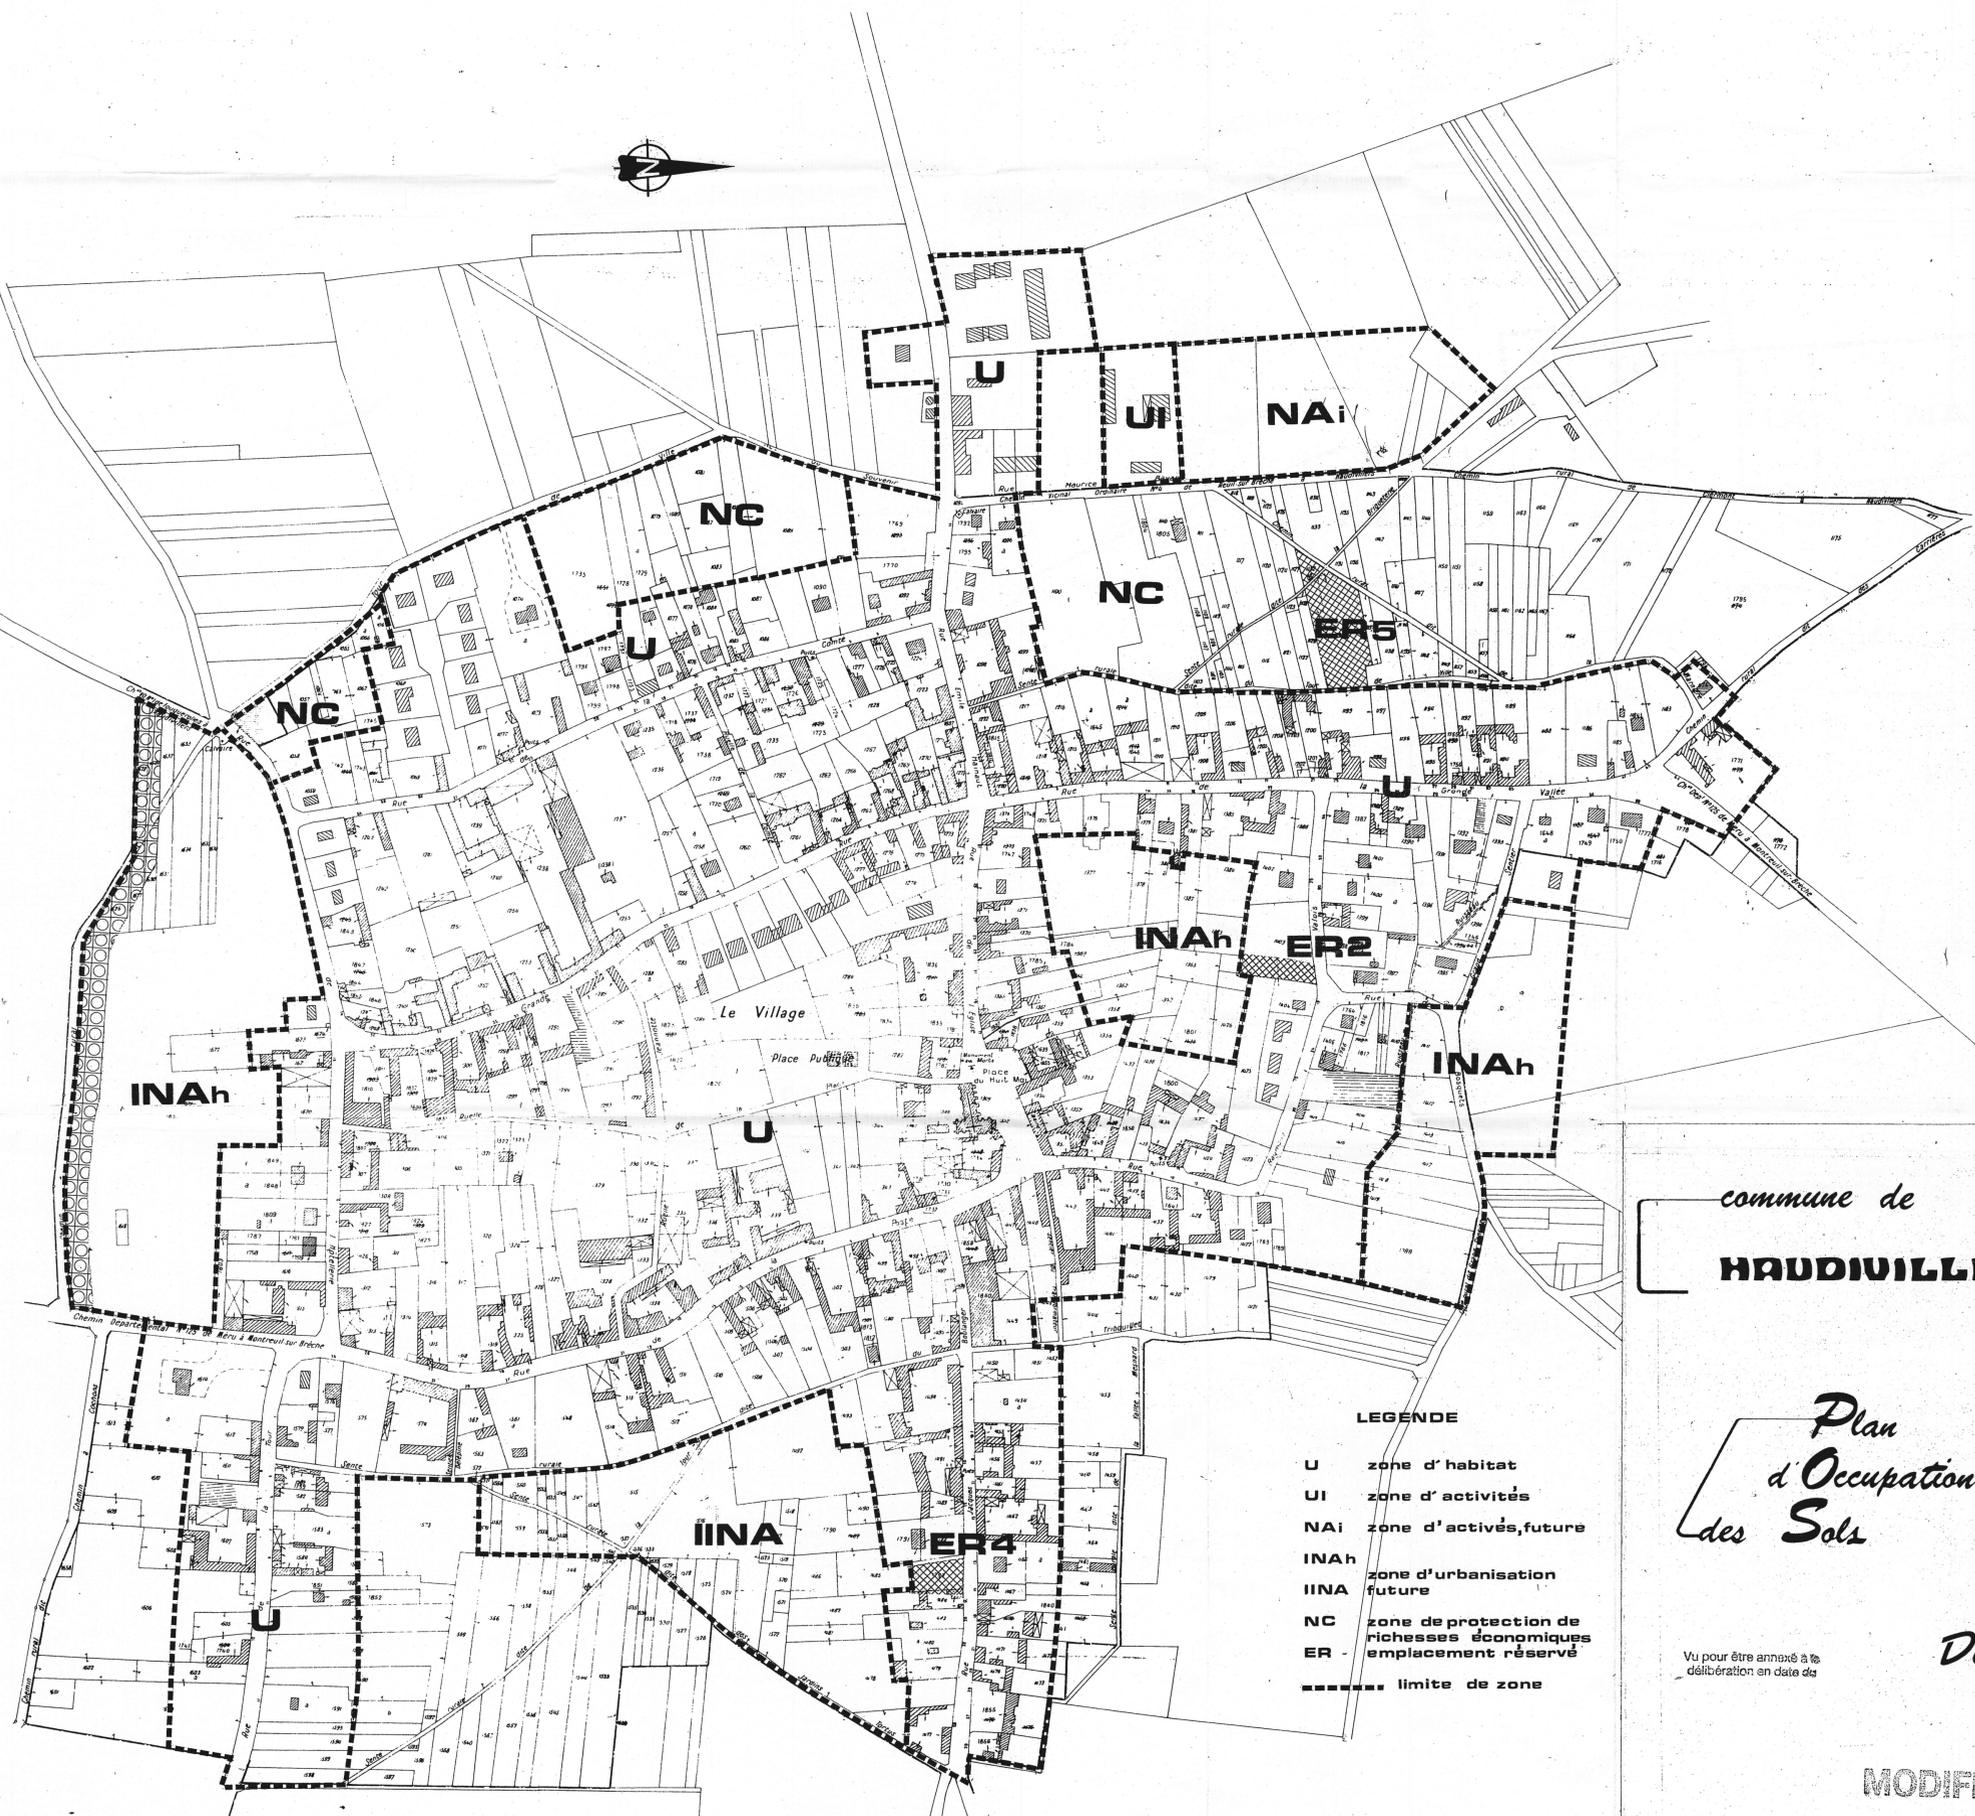

- LEGENDE**
- U zone d'habitat
  - UI zone d'activités
  - NAI zone d'activités, future
  - INAh zone d'urbanisation future
  - IINA zone d'urbanisation future
  - NC zone de protection de richesses économiques emplacement réservé
  - ER - emplacement réservé
  - limite de zone

commune de  
**HAUDIVILLERS**

Délibération n°  
28 SEPT. 1996

BOUCHEZ L.



**2**

*Plan  
d'Occupation  
des Sols*

Vu pour être annexé à la  
délibération en date de

*Découpage  
en zones*

**MODIFICATION**

**APPROBATION**

EXECUTOIRE a/c  
28 novembre 1996

service mis à disposition  
Direction Départementale de l'Équipement de l'Oise  
ARRONDISSEMENT DE BEAUVAIS - - - Bureau d'Études Polyvalent

Ech: 1.2000<sup>e</sup>