

Commune de Lafraye

19 Rue de l'Eglise
60510 LAFRAYE

PLAN LOCAL D'URBANISME DE LAFRAYE

07U04



DÉPOSÉ
À LA PRÉFECTURE DE L'OISE
LE 13 AVR. 2007



Rendu exécutoire
à compter du

EMPLACEMENTS RESERVES

Date d'origine :
Mars 2007

4d

ARRET du Projet - Dossier annexé à la
délibération municipale du ...**24.mars.2006**

APPROBATION - Dossier annexé à la
délibération municipale du

Urbanistes : Mandataire **ARVAL** Agence d'Urbanisme ARVAL Sarl MATHIEU - THIMONIER - PIEL - CARRAUD
3bis, Place de la République - 60800 CREPY en VALOIS
Téléphone: 03-44-94-72-16 Fax: 03-44-94-72-01

Equipe d'étude B. Mathieu (Ing-Arch-Urb), N. Thimonier (Géog-Urb)

Conduite d'opération : **DDE-AAT** 1, avenue Victor Hugo- BP 317 - 60021 BEAUVAIS Cedex


Participation financière : **Préfecture de l'Oise, Conseil Général de l'Oise**



LISTE DES EMPLACEMENTS RESERVES


| N° ER | REFERENCE PARCELLE CADASTRE | EMPRISE | BENEFICIAIRE | DESTINATION |
|----------|--|----------|--------------|---|
| ER n°1 | zone UA parcelle n°337 (totale) | 547 m2 | Commune | Aménagement du carrefour RD9/RD34 dans le village |
| ER n°2 | zone UA parcelle n°682 (totale) | 2 408 m2 | Commune | Extension de la mairie et aménagements du pôle scolaire, sportif et de loisirs au centre du village (renforcement de la centralité) |
| ER n°3 | zone UA parcelle n°716 (partielle) | 500 m2 | Commune | Création d'un accès à la future zone 2AUh depuis la RD34 |

Larraye : Emplacement reserve n°1

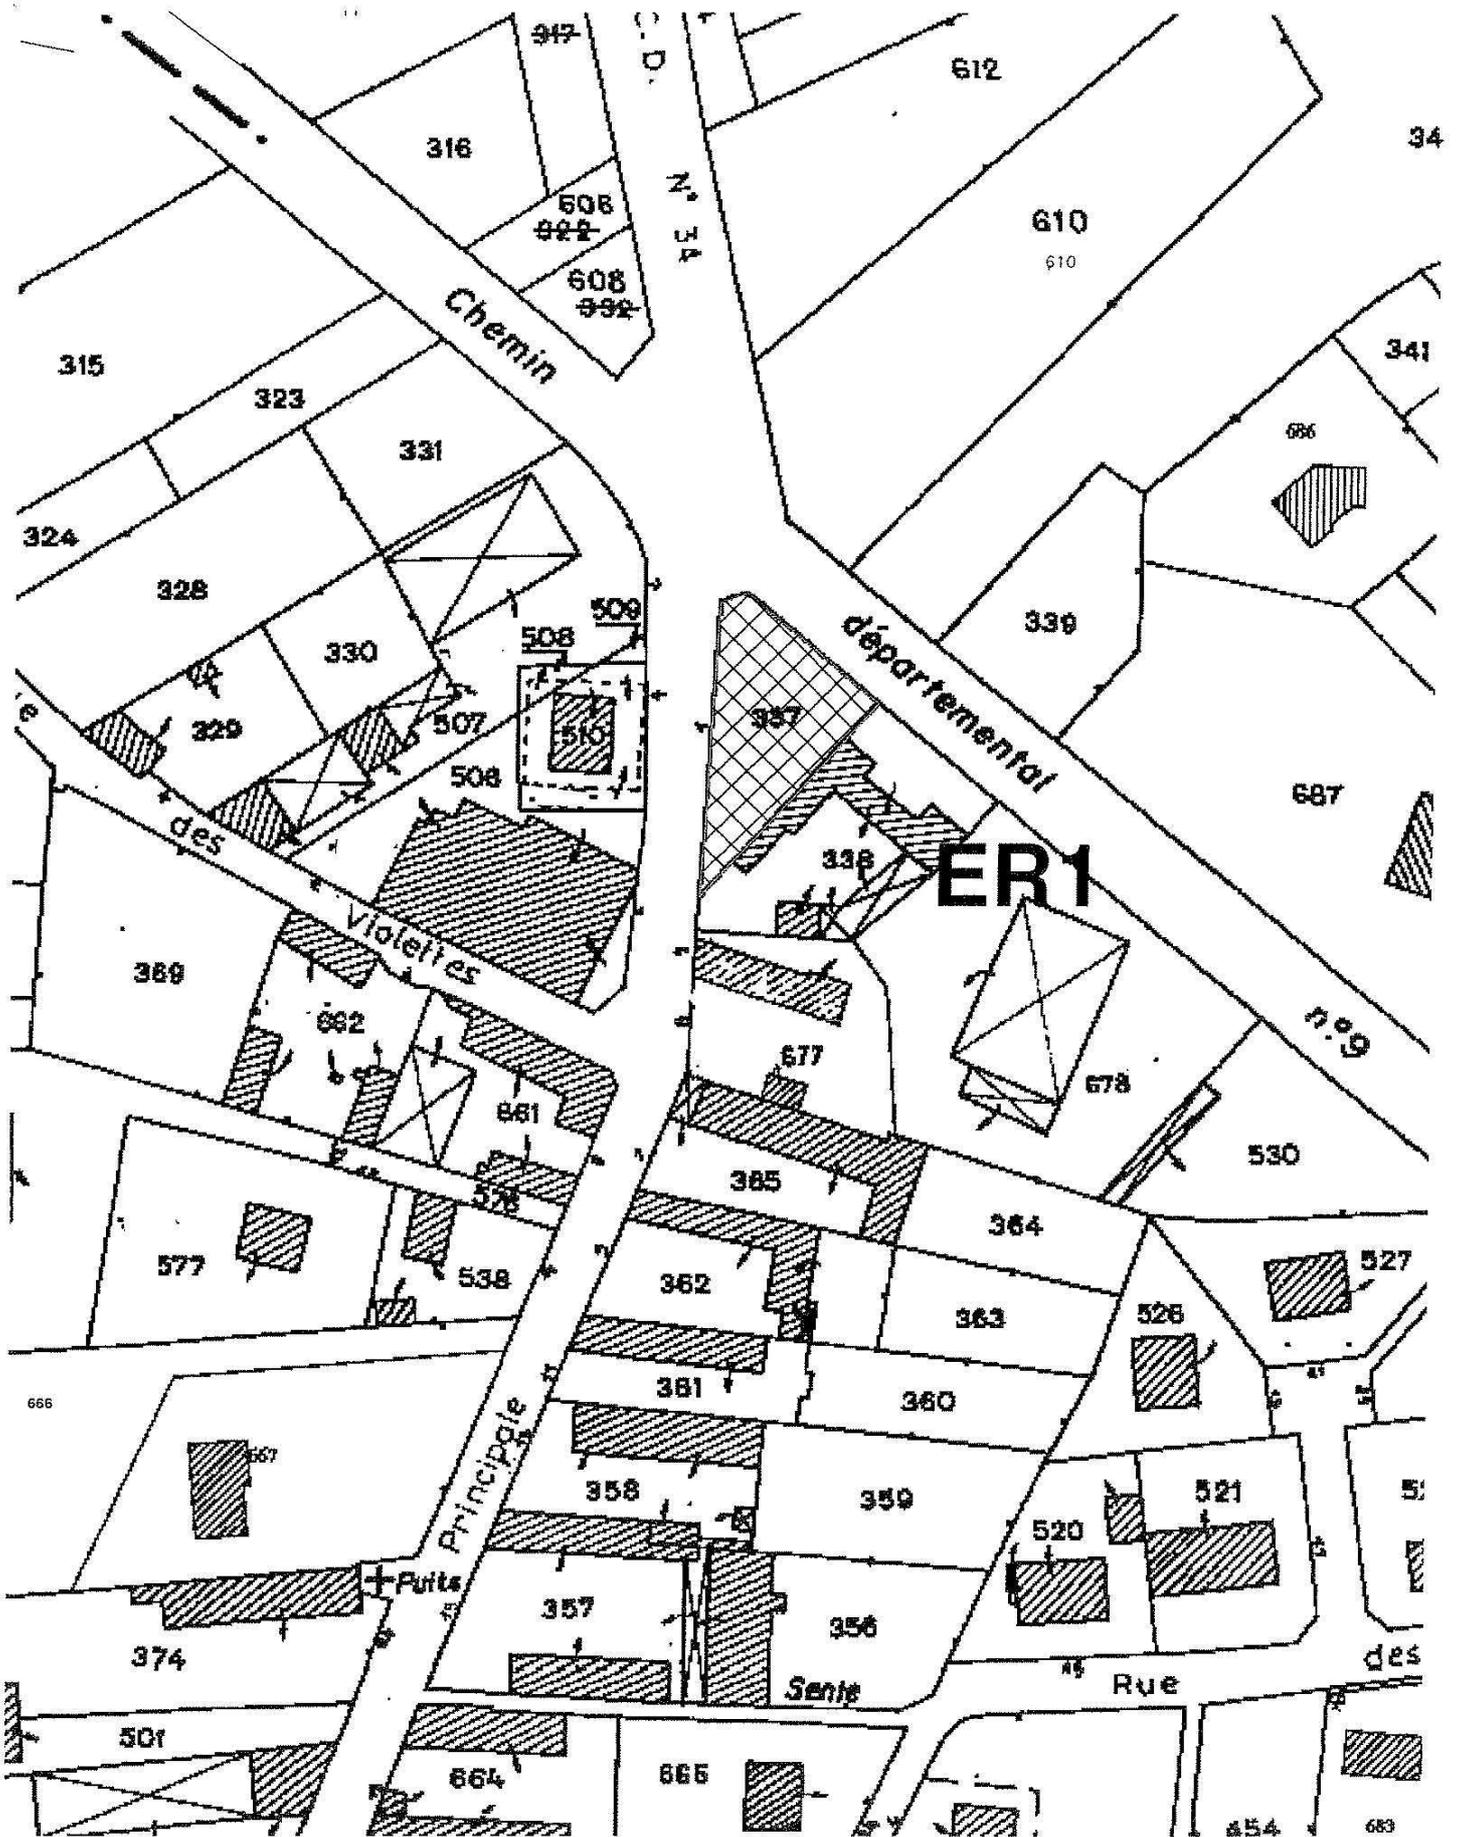


Echelle : 1/1000ème

Latraye : Emplacement reserve n°2

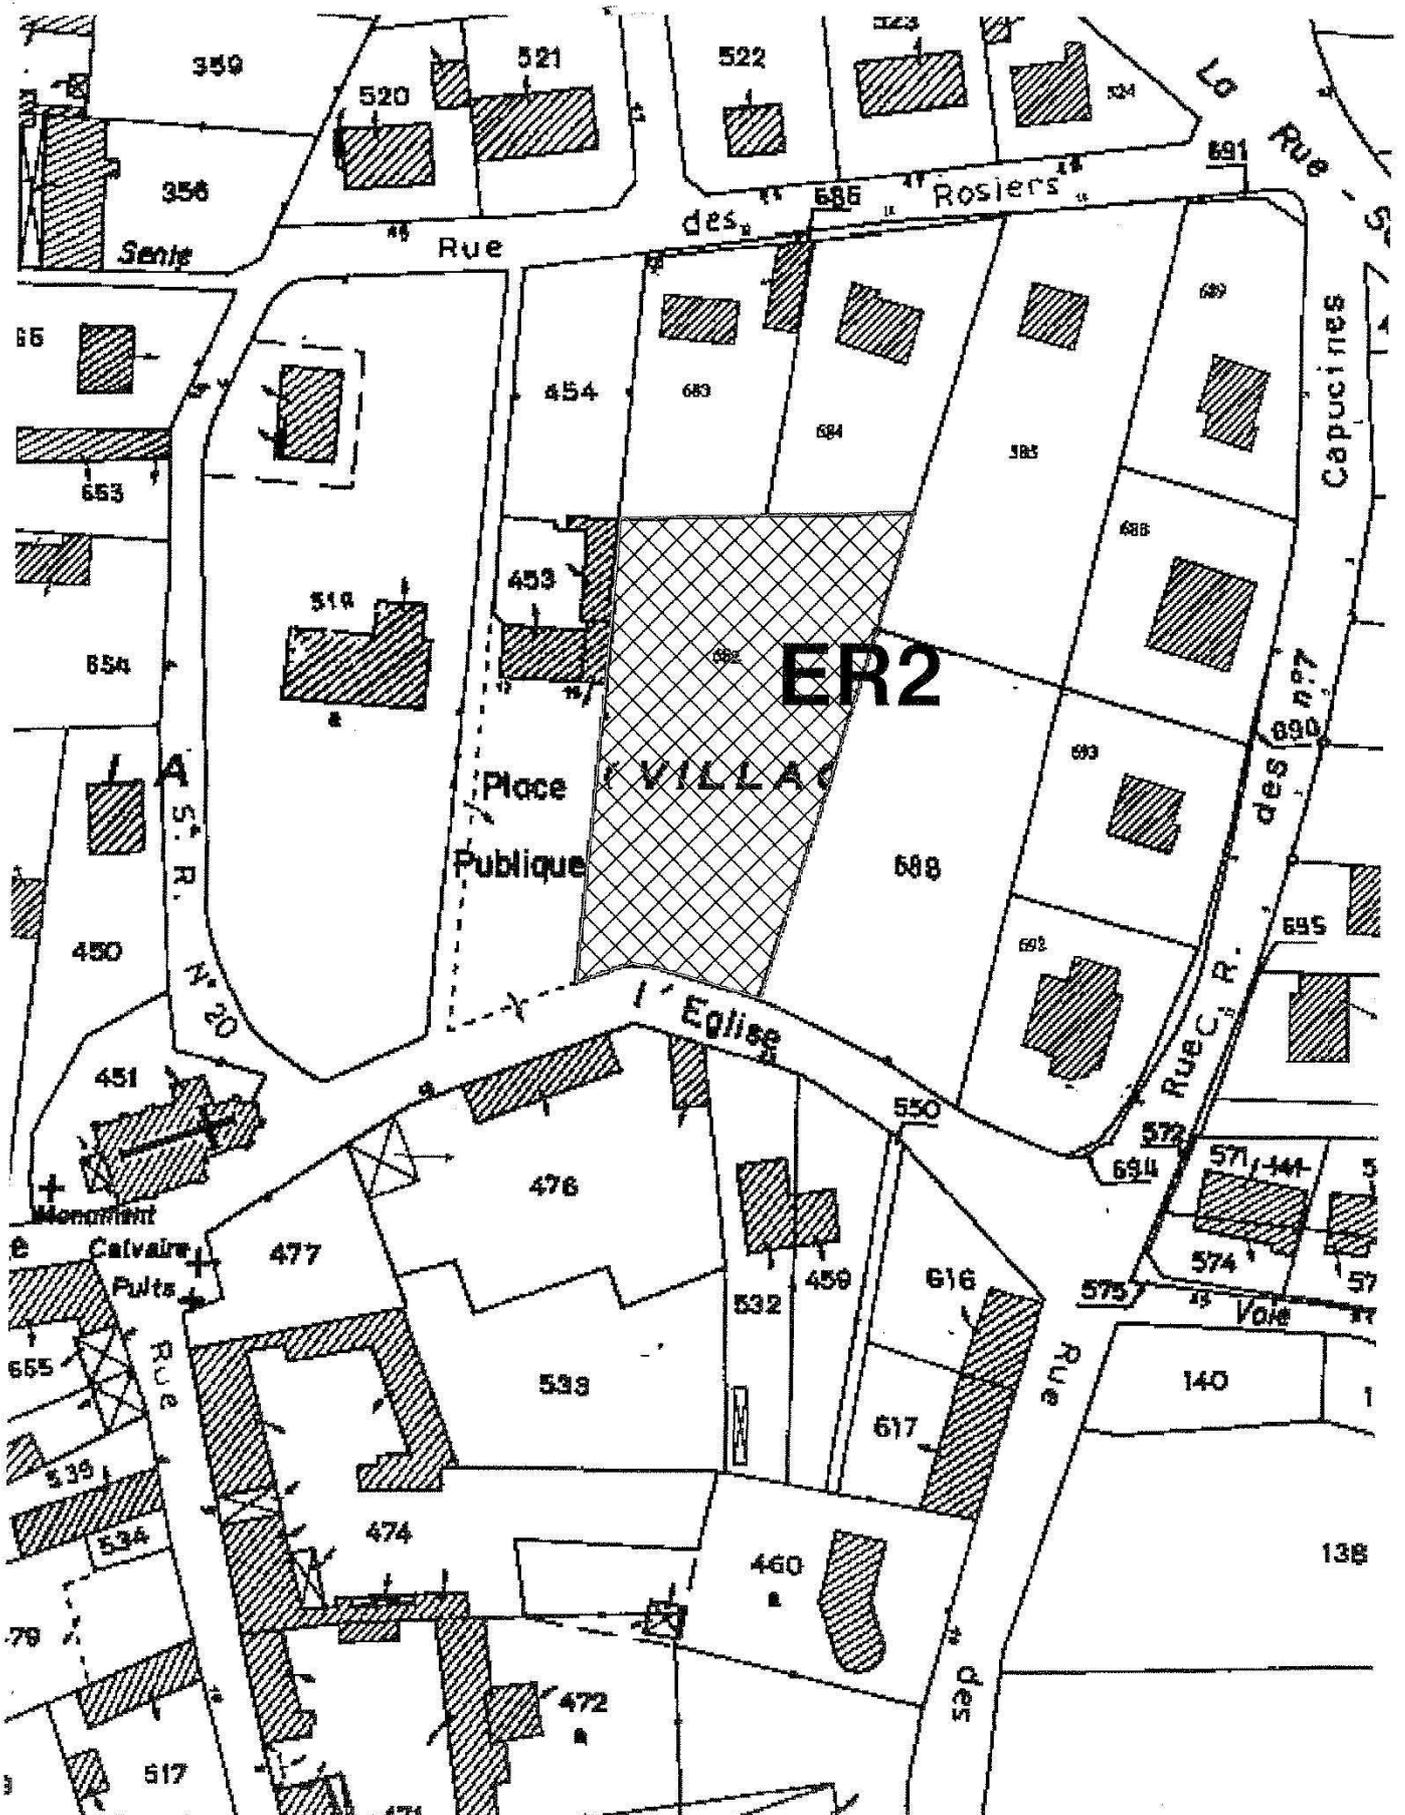

Echelle : 1/1000ème

Lairaye : Emplacement reserve n°3

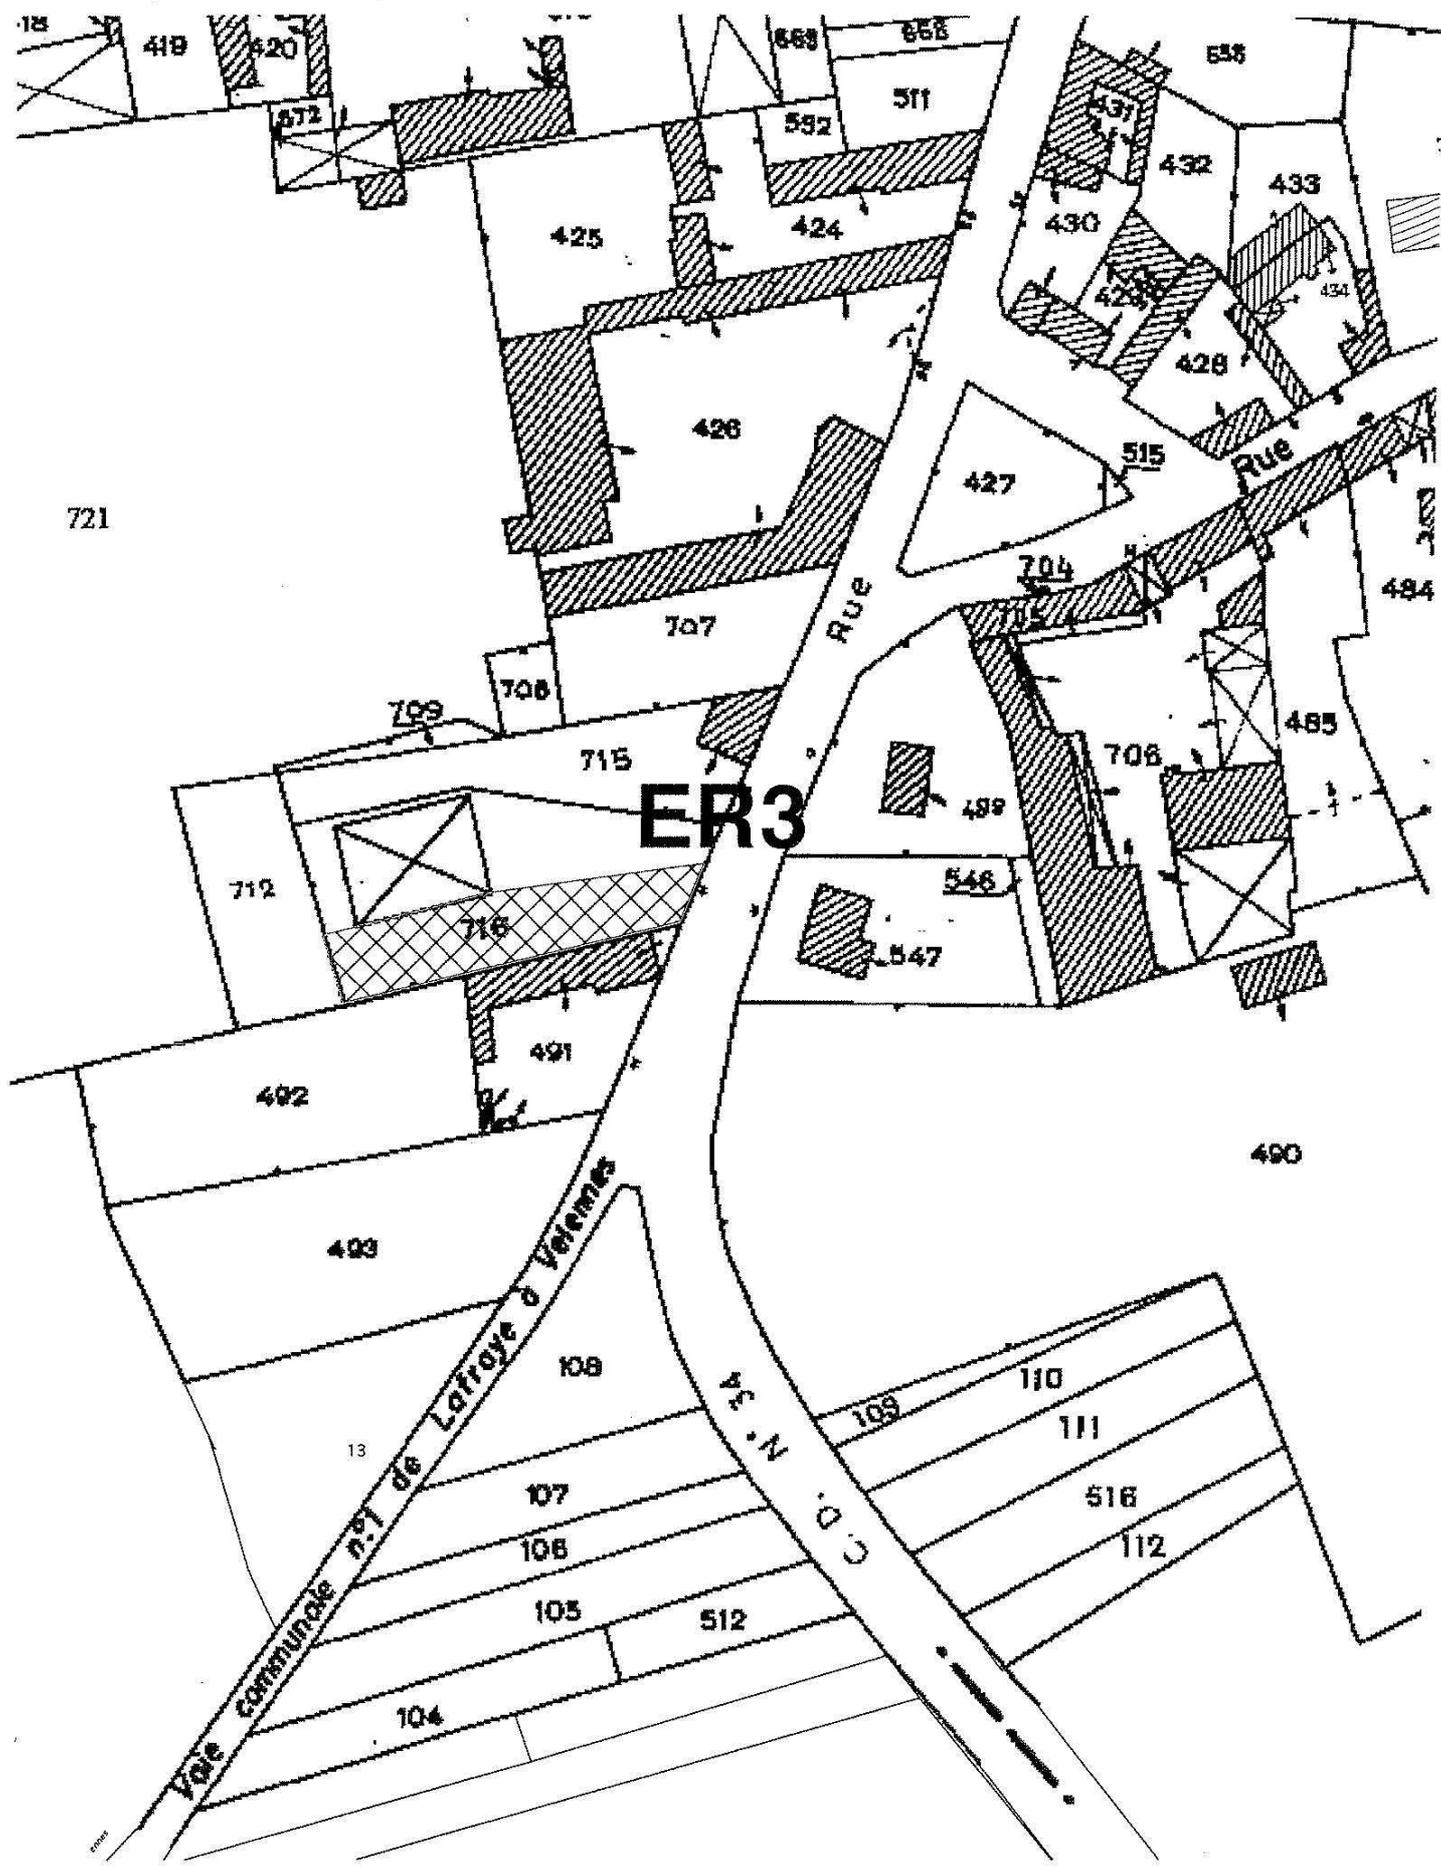

Echelle : 1/1000ème