

COMMUNE DE MUIDORGE

ELABORATION DE LA CARTE COMMUNALE

4.4



ENQUETE PUBLIQUE

Vu pour être annexé à
l'arrêté du 26.09.2007

APPROBATION

Vu pour être annexé à la
délibération du 20.02.2008

EXECUTOIRE

A compter du

ETABLISSEMENTS CLASSES ou SOUMIS AU R.S.D.
Plan des contraintes

20 FEV 2008
Le Maire



ENJEUX - Atelier d'Urbanisme et d'Aménagement Urbain
14 avenue Albert 1^{er} - 60300 SENLIS Tel : 03.44.60.05.01 - Fax : 03.44.53.62.64
Sarl au capital de 50.000 f. - RCS SENLIS B 385157474 - CODE APE - SIRET 38515747400011



20 FEV. 2008

Légende

-  Limite zone urbaine
-  Limite de propriété
-  Bâtiments d'élevage
-  Périmètre de protection

MUIDORGE - Carte Communale

ANNEXE 4.4


Contraintes élevage (exploitations, chenils)

Planche 4.4-1: Centre Village

Exploitation agricole a2

échelle 1/2.000°

Régime: Installation soumise au Règlement Sanitaire Départemental

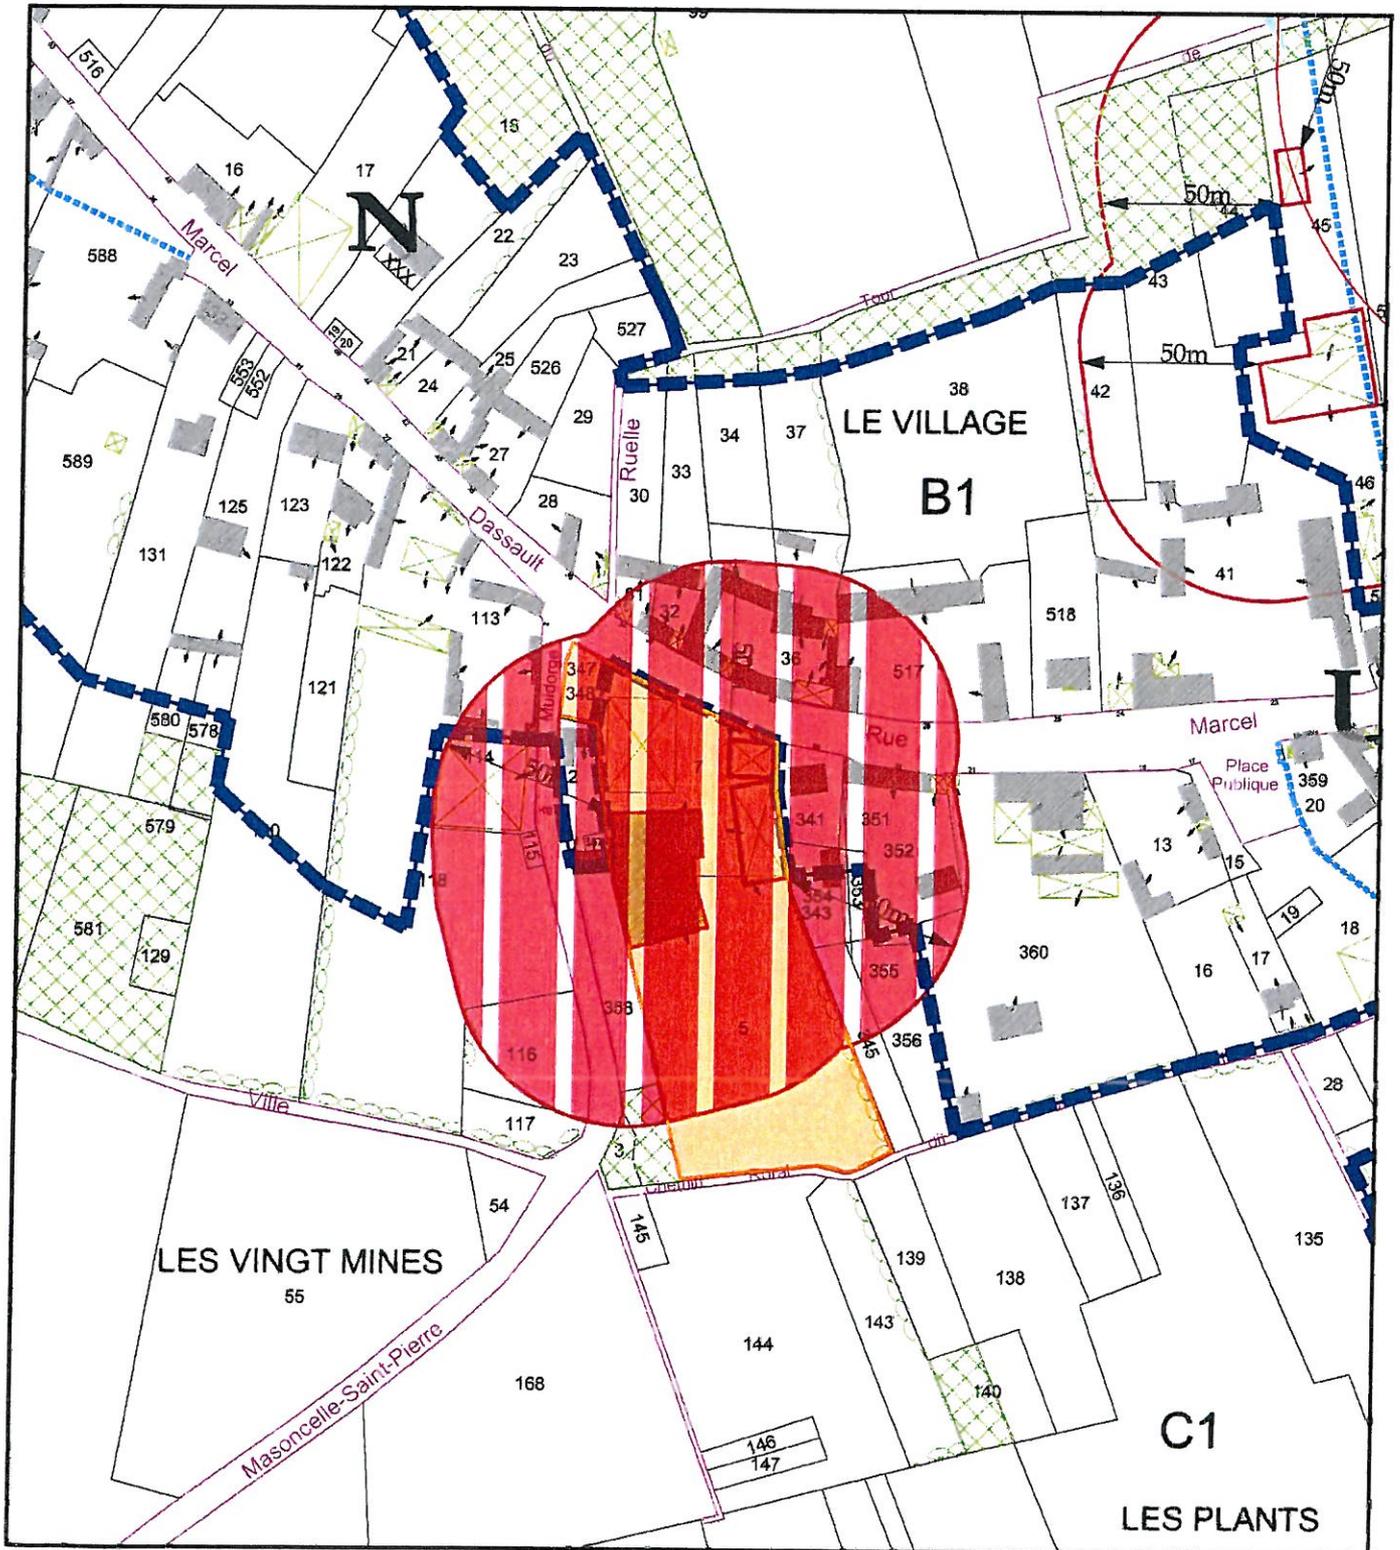

Légende

-  Limite zone urbaine
-  Limite de propriété
-  Bâtiments d'élevage
-  Périmètre de protection



Le Maire,
Didier LEBESGUE

Le 20/08/2008

MUIDORGE - Carte Communale

ANNEXE 4.4 -

Contraintes élevage (exploitations, chenils)


Planche 4.4-4 : Village ouest

Chenil c2


échelle 1/2.000°

Régime: Installation soumise au Règlement Sanitaire Départemental

Autorisation DDASS du 18.12.1997 limitée à 4 à 6 chiens durant les périodes de vacances scolaires

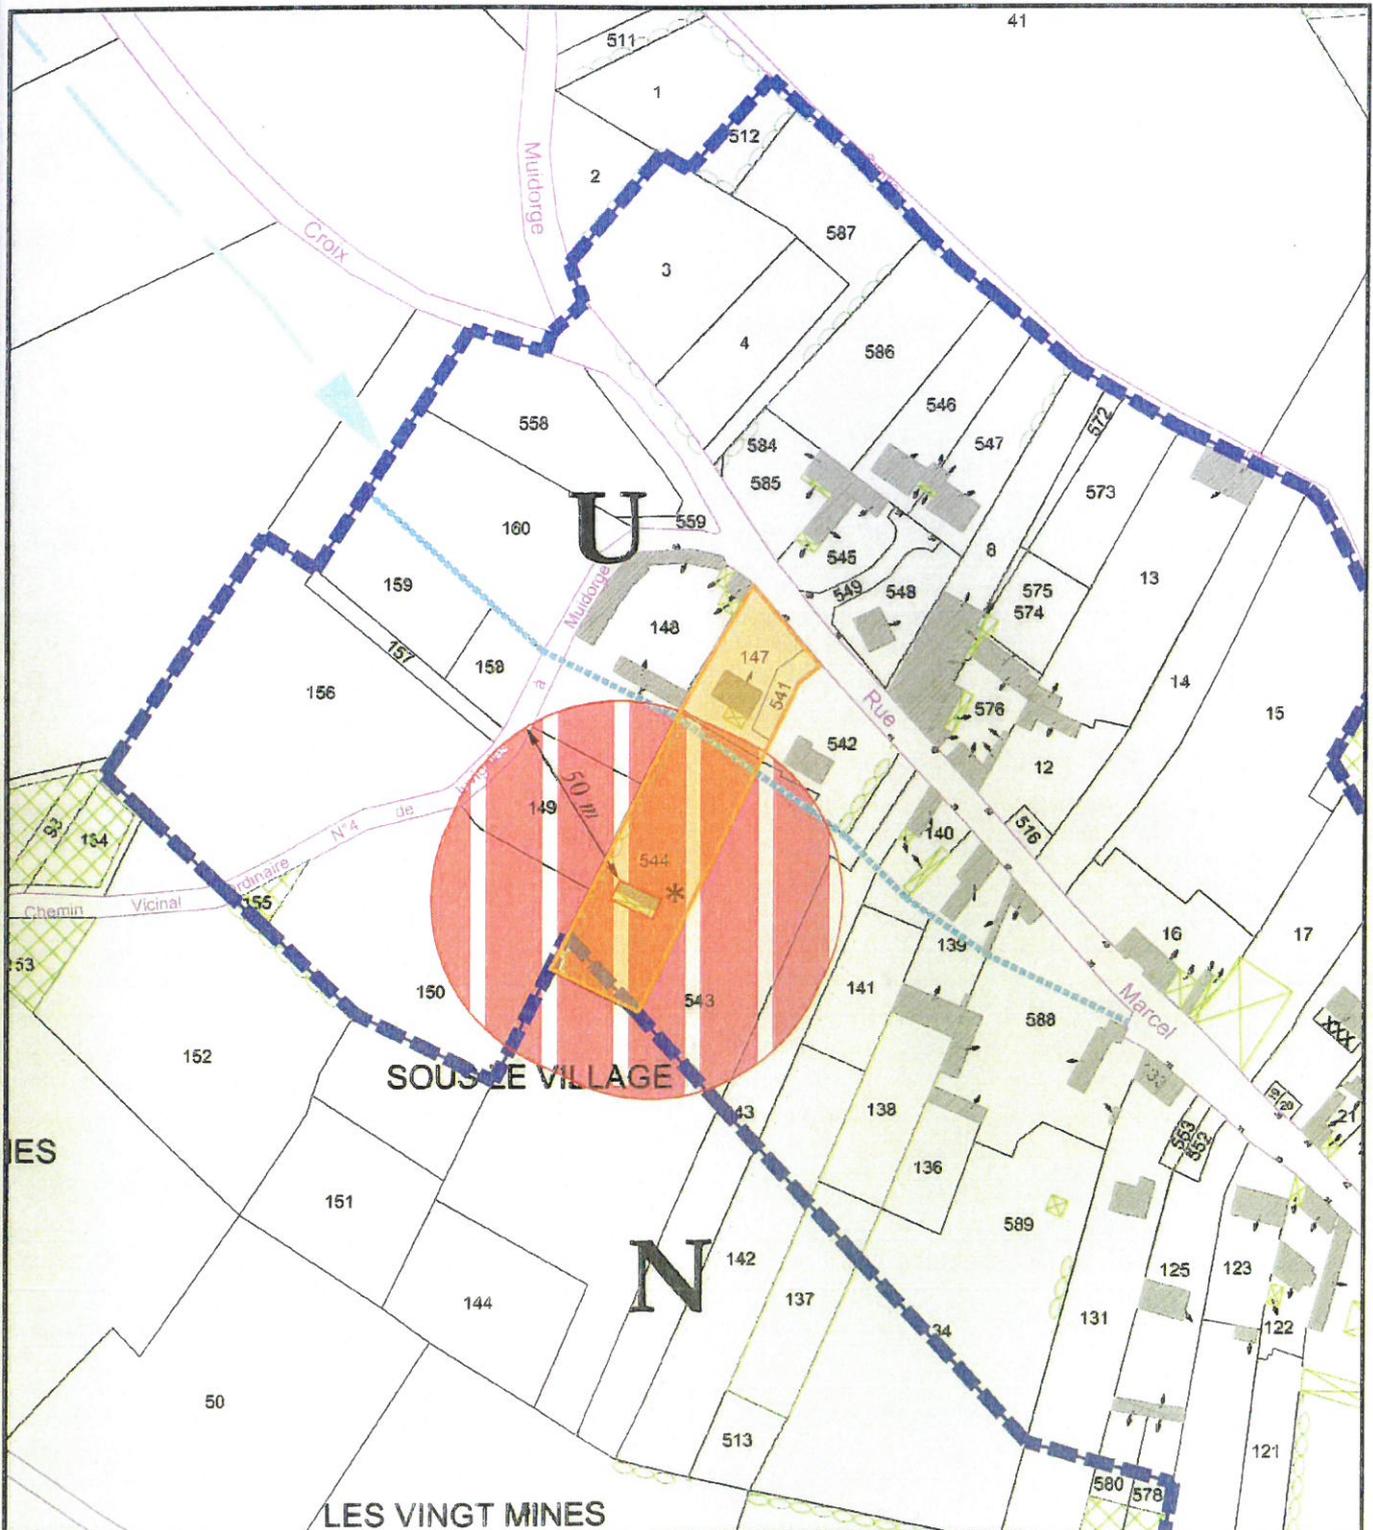

Légende

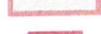-  Limite zone urbaine
-  Limite de propriété
-  Bâtiments d'élevage
-  Périmètre de protection



Le Maire,
Didier LEBESGUE
le 20/02/2008

MUIDORGE - Carte Communale

ANNEXE 4.4


Contraintes élevage (exploitations, chenils)

Planche 4.4-3 : Village nord

Chenil c1

échelle 1/2.000°

Régime: *Installation classée soumise à déclaration*

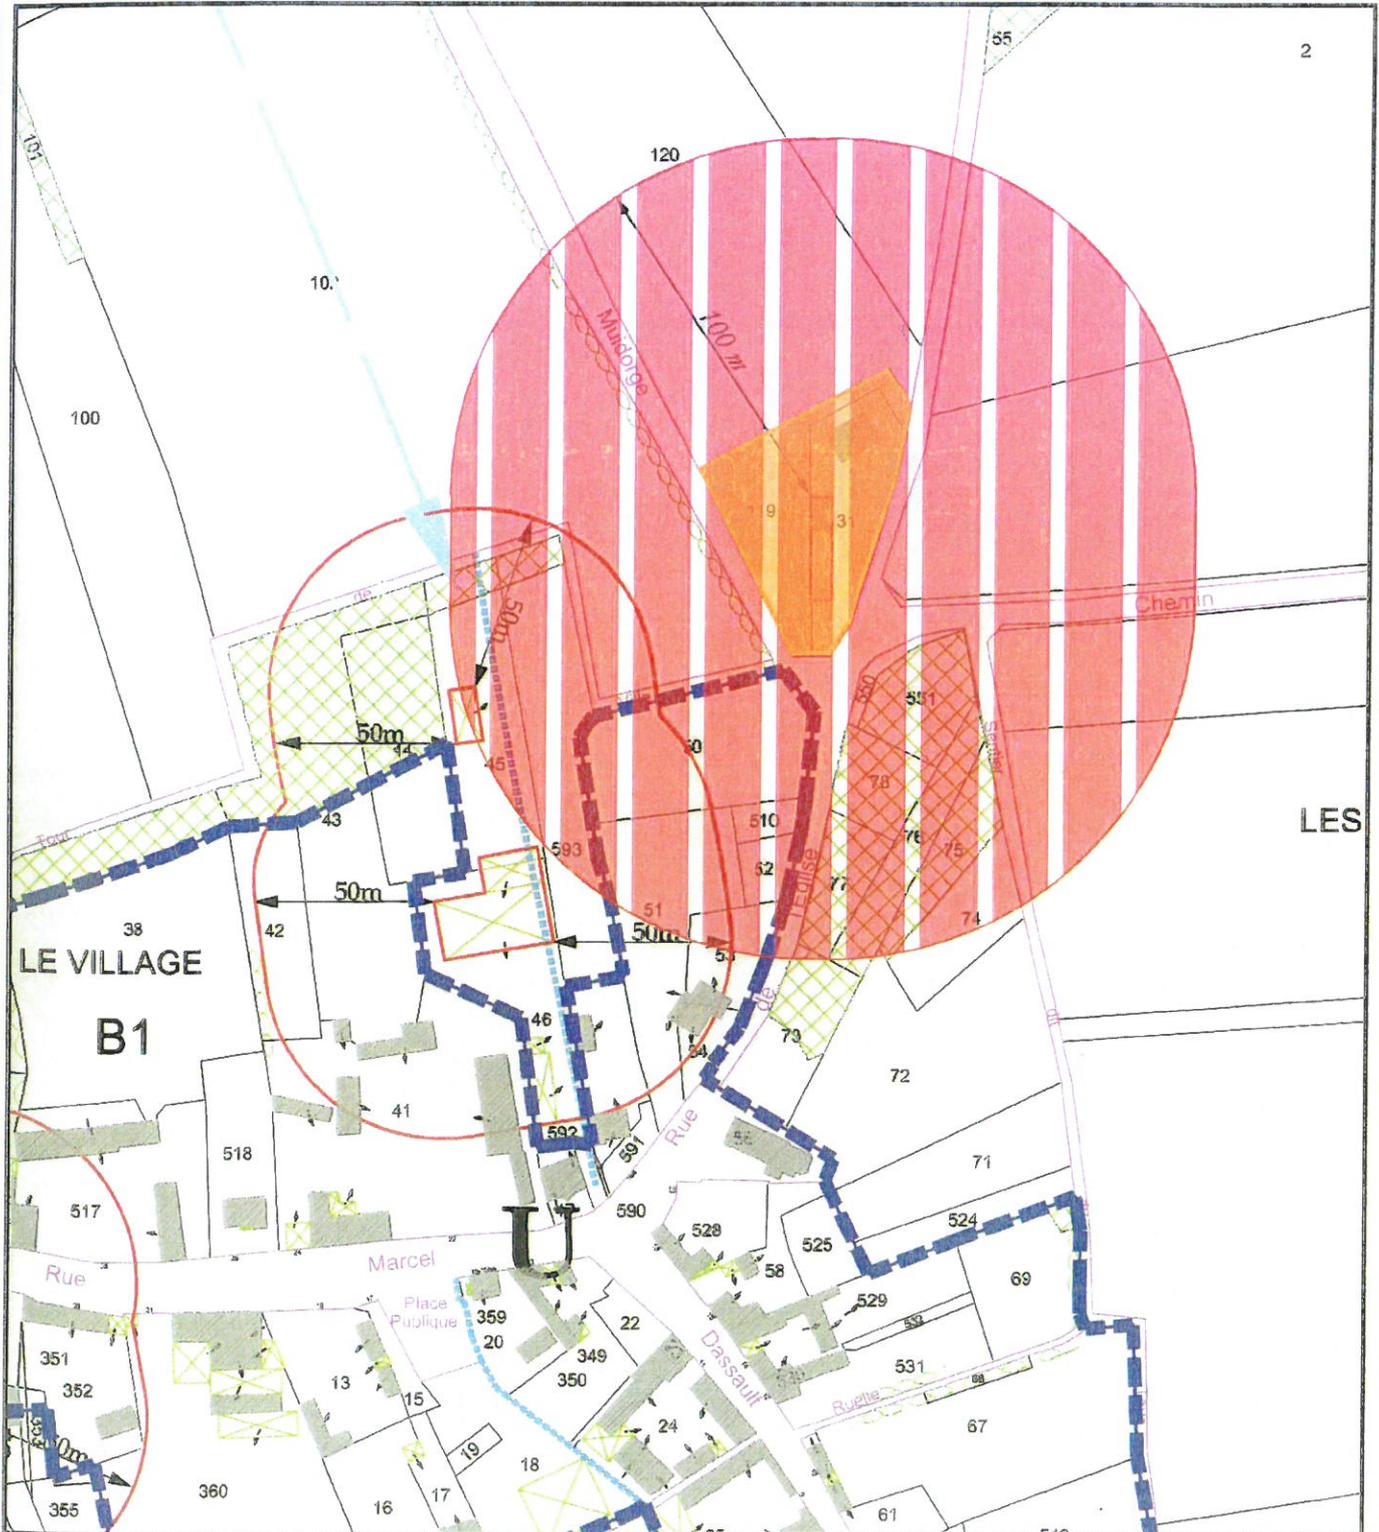

Légende

-  Limite zone urbaine
-  Limite de propriété
-  Bâtiments d'élevage
-  Périmètre de protection



Le Maire,

Didier LEBESGUE

Le 20/02/2008

MUIRDORGE - Carte Communale

ANNEXE 4.4

Contraintes élevage (exploitations, chenils)

Planche 4.4-2 : Centre Village

Exploitation agricole a3

échelle 1/2.000°

Régime: Installation soumise au Règlement Sanitaire Départemental

