


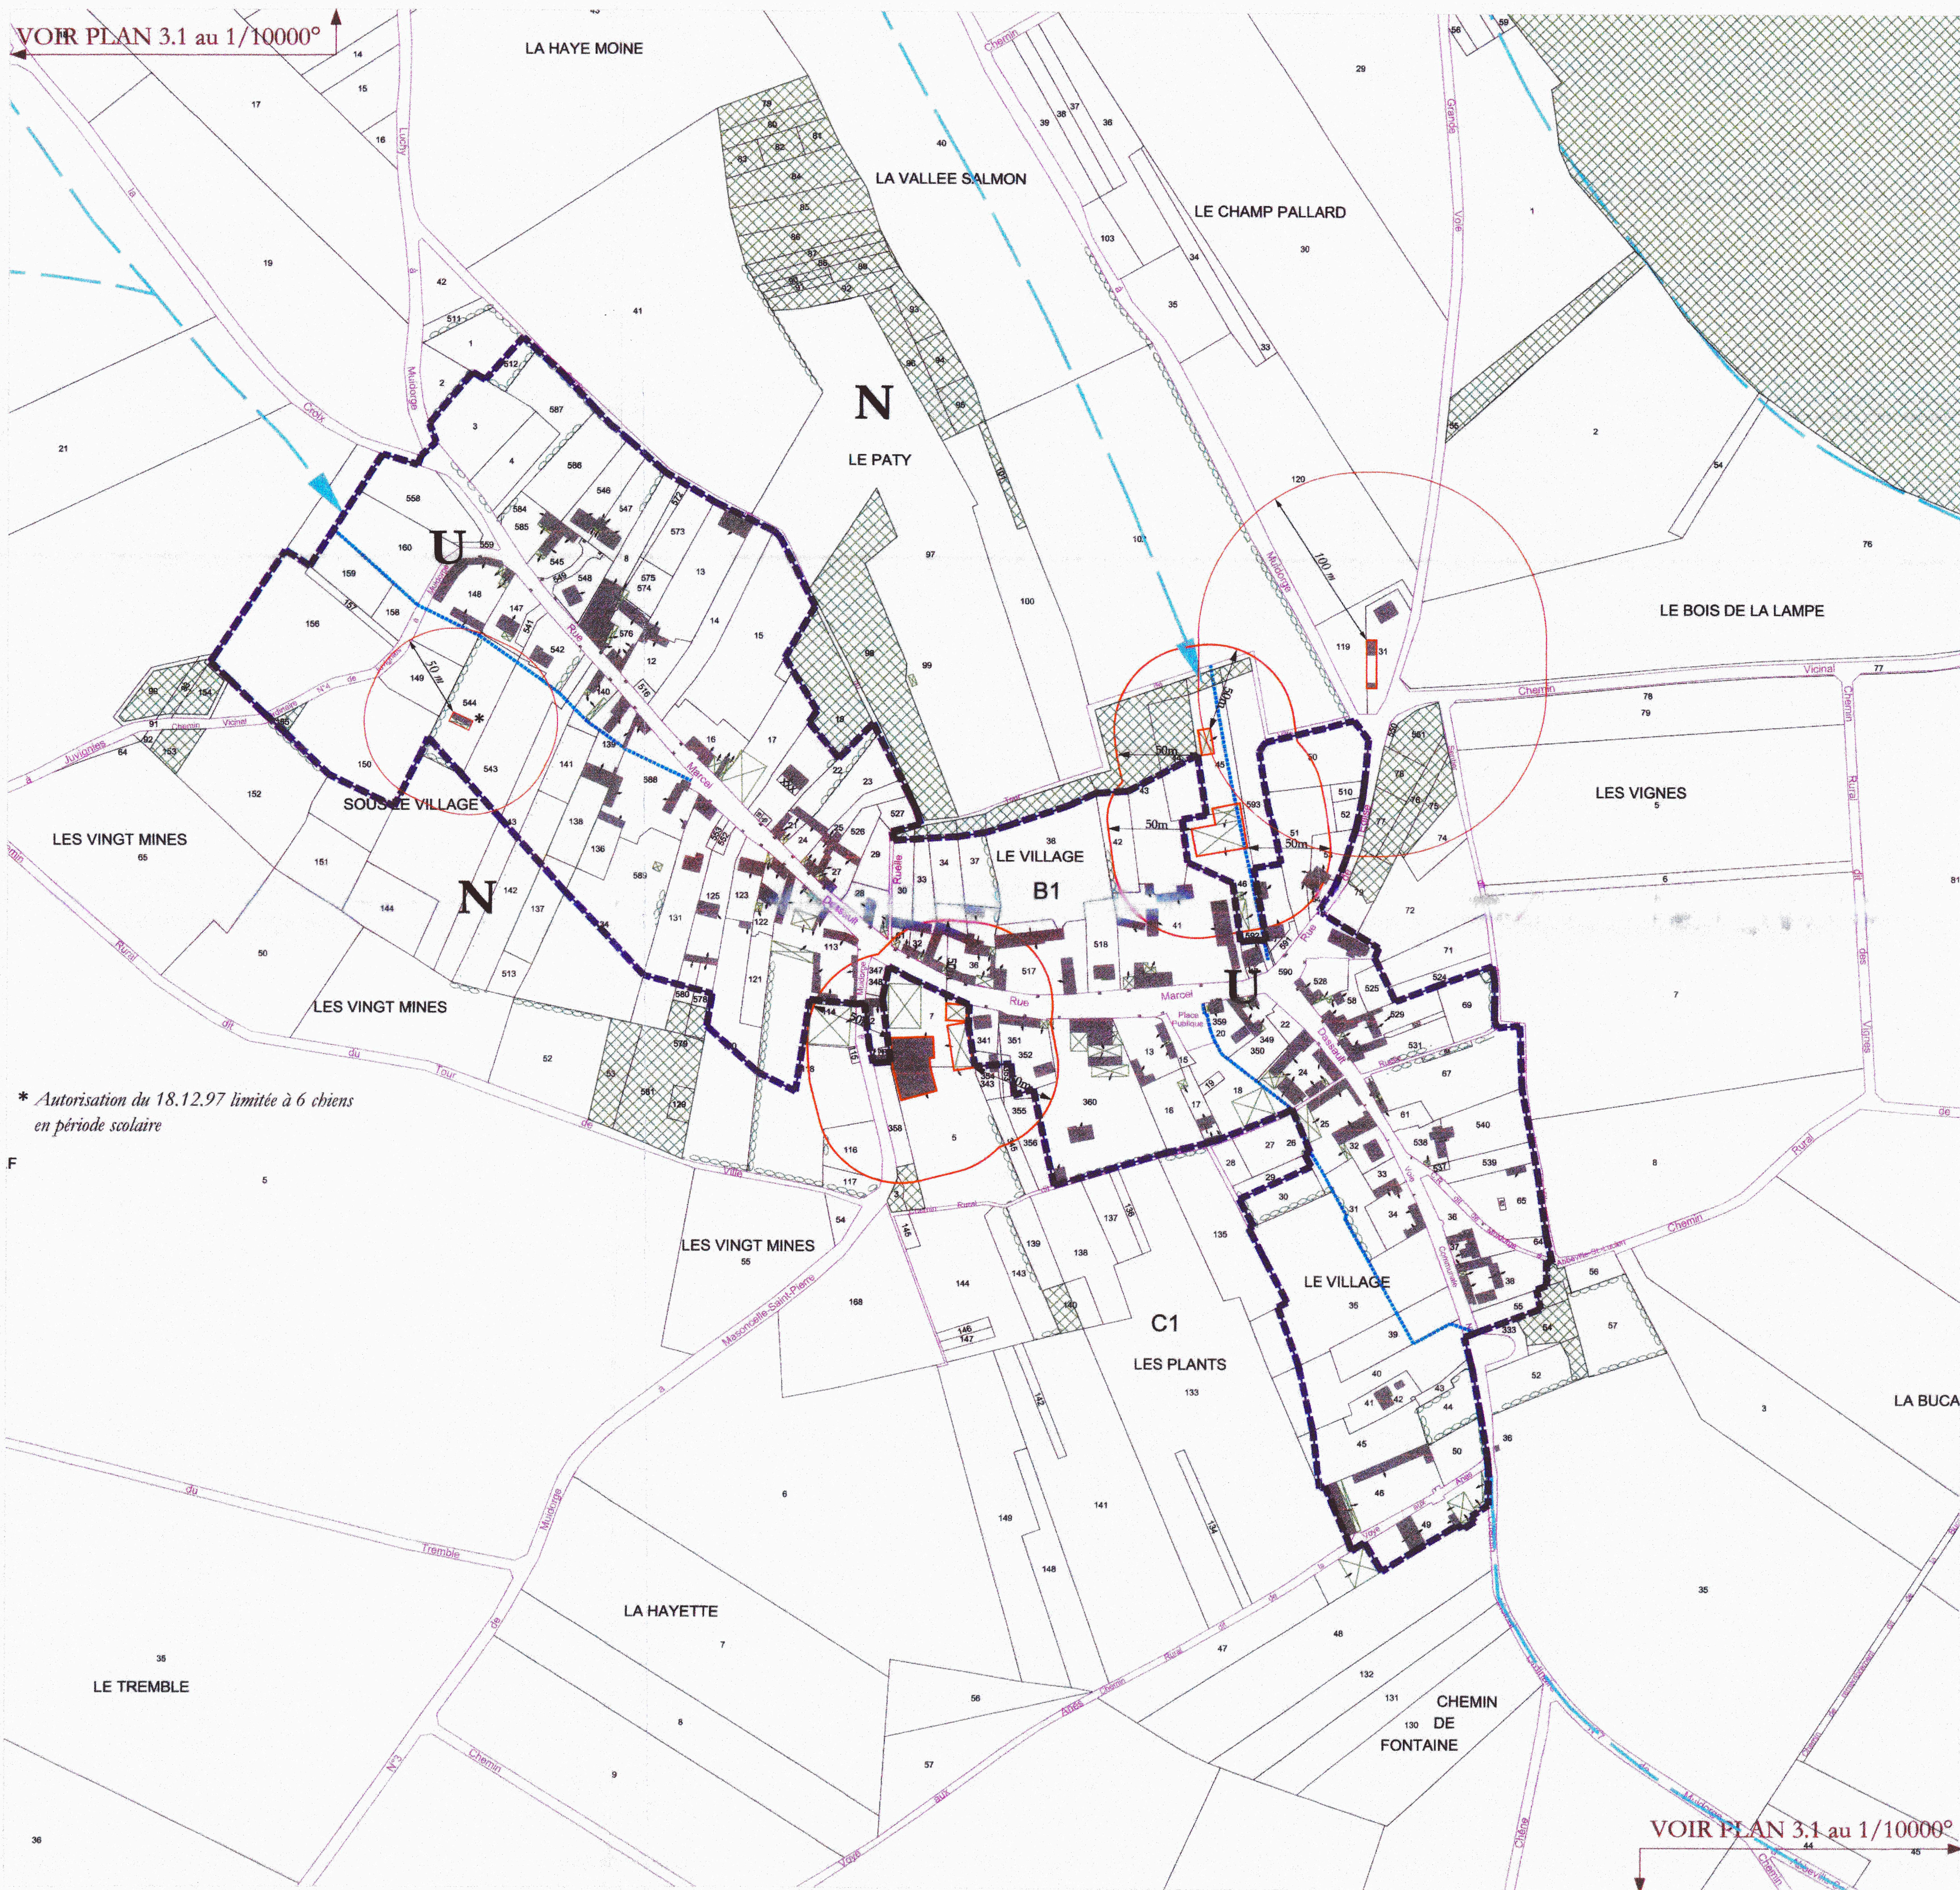

Légende

- Limite communale
- Les dispositions réglementaires*
- Limite de secteur de réglementation
- U Secteur où les constructions sont autorisées
- N Secteur où les constructions ne sont pas admises
sauf existant, équipements collectifs, exploitations agricoles ou forestières, mise en valeur des ressources naturelles.
- Les indications du site à titre informatif*
- Courbes de niveau
- Thalweg
- Fossés - Caniveaux
- Espace boisés
- Haies
- Alignement d'arbres
- Les contraintes*
- Protection activité agricole cf annexe 4.4
- Etablissement d'élevage (cf. annexe 4.3)

* Autorisation du 18.12.97 limitée à 6 chiens en période scolaire

COMMUNE DE MUIDORGE

ELABORATION DE LA CARTE COMMUNALE


3.2

ENQUETE PUBLIQUE
Vu pour être annexé à
l'arrêté du 26.09.2007

APPROBATION
Vu pour être annexé à
la délibération du 20.02.2008

EXECUTOIRE
Acompter du

ZONAGE
PLANS du VILLAGE
échelle 1/2000°

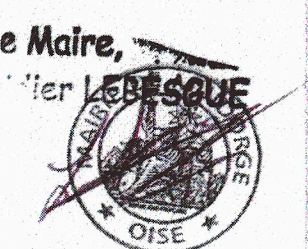

0 20 50 100 200 m

ENJEUX - Atelier d'Urbanisme et d'Aménagement Urbain
14 avenue Albert 1^{er} 60300 SENLIS Tel: 03.44.60.05.01 - Fax: 03.44.53.62.64
Sarl au capital de 7622 E - RCS SENLIS B 385157474 - CODE APE - SIRET 38515747400011

Légende

- Limite communale
- Les dispositions règlementaires
- ■ ■ ■ ■

Limite de secteur de réglementation
- U


Secteur où les constructions sont autorisées
- N

Secteur où les constructions ne sont pas admises
- sauf existant, équipements collectifs, exploitations agricoles ou forestières, mise en valeur des ressources naturelles.

Les autres indications

- Courbes de niveau
- Thalweg
- Espace boisés
- Etablissement d'élevage
- Zone couverte par le plan de détail

0 100 250 500 m

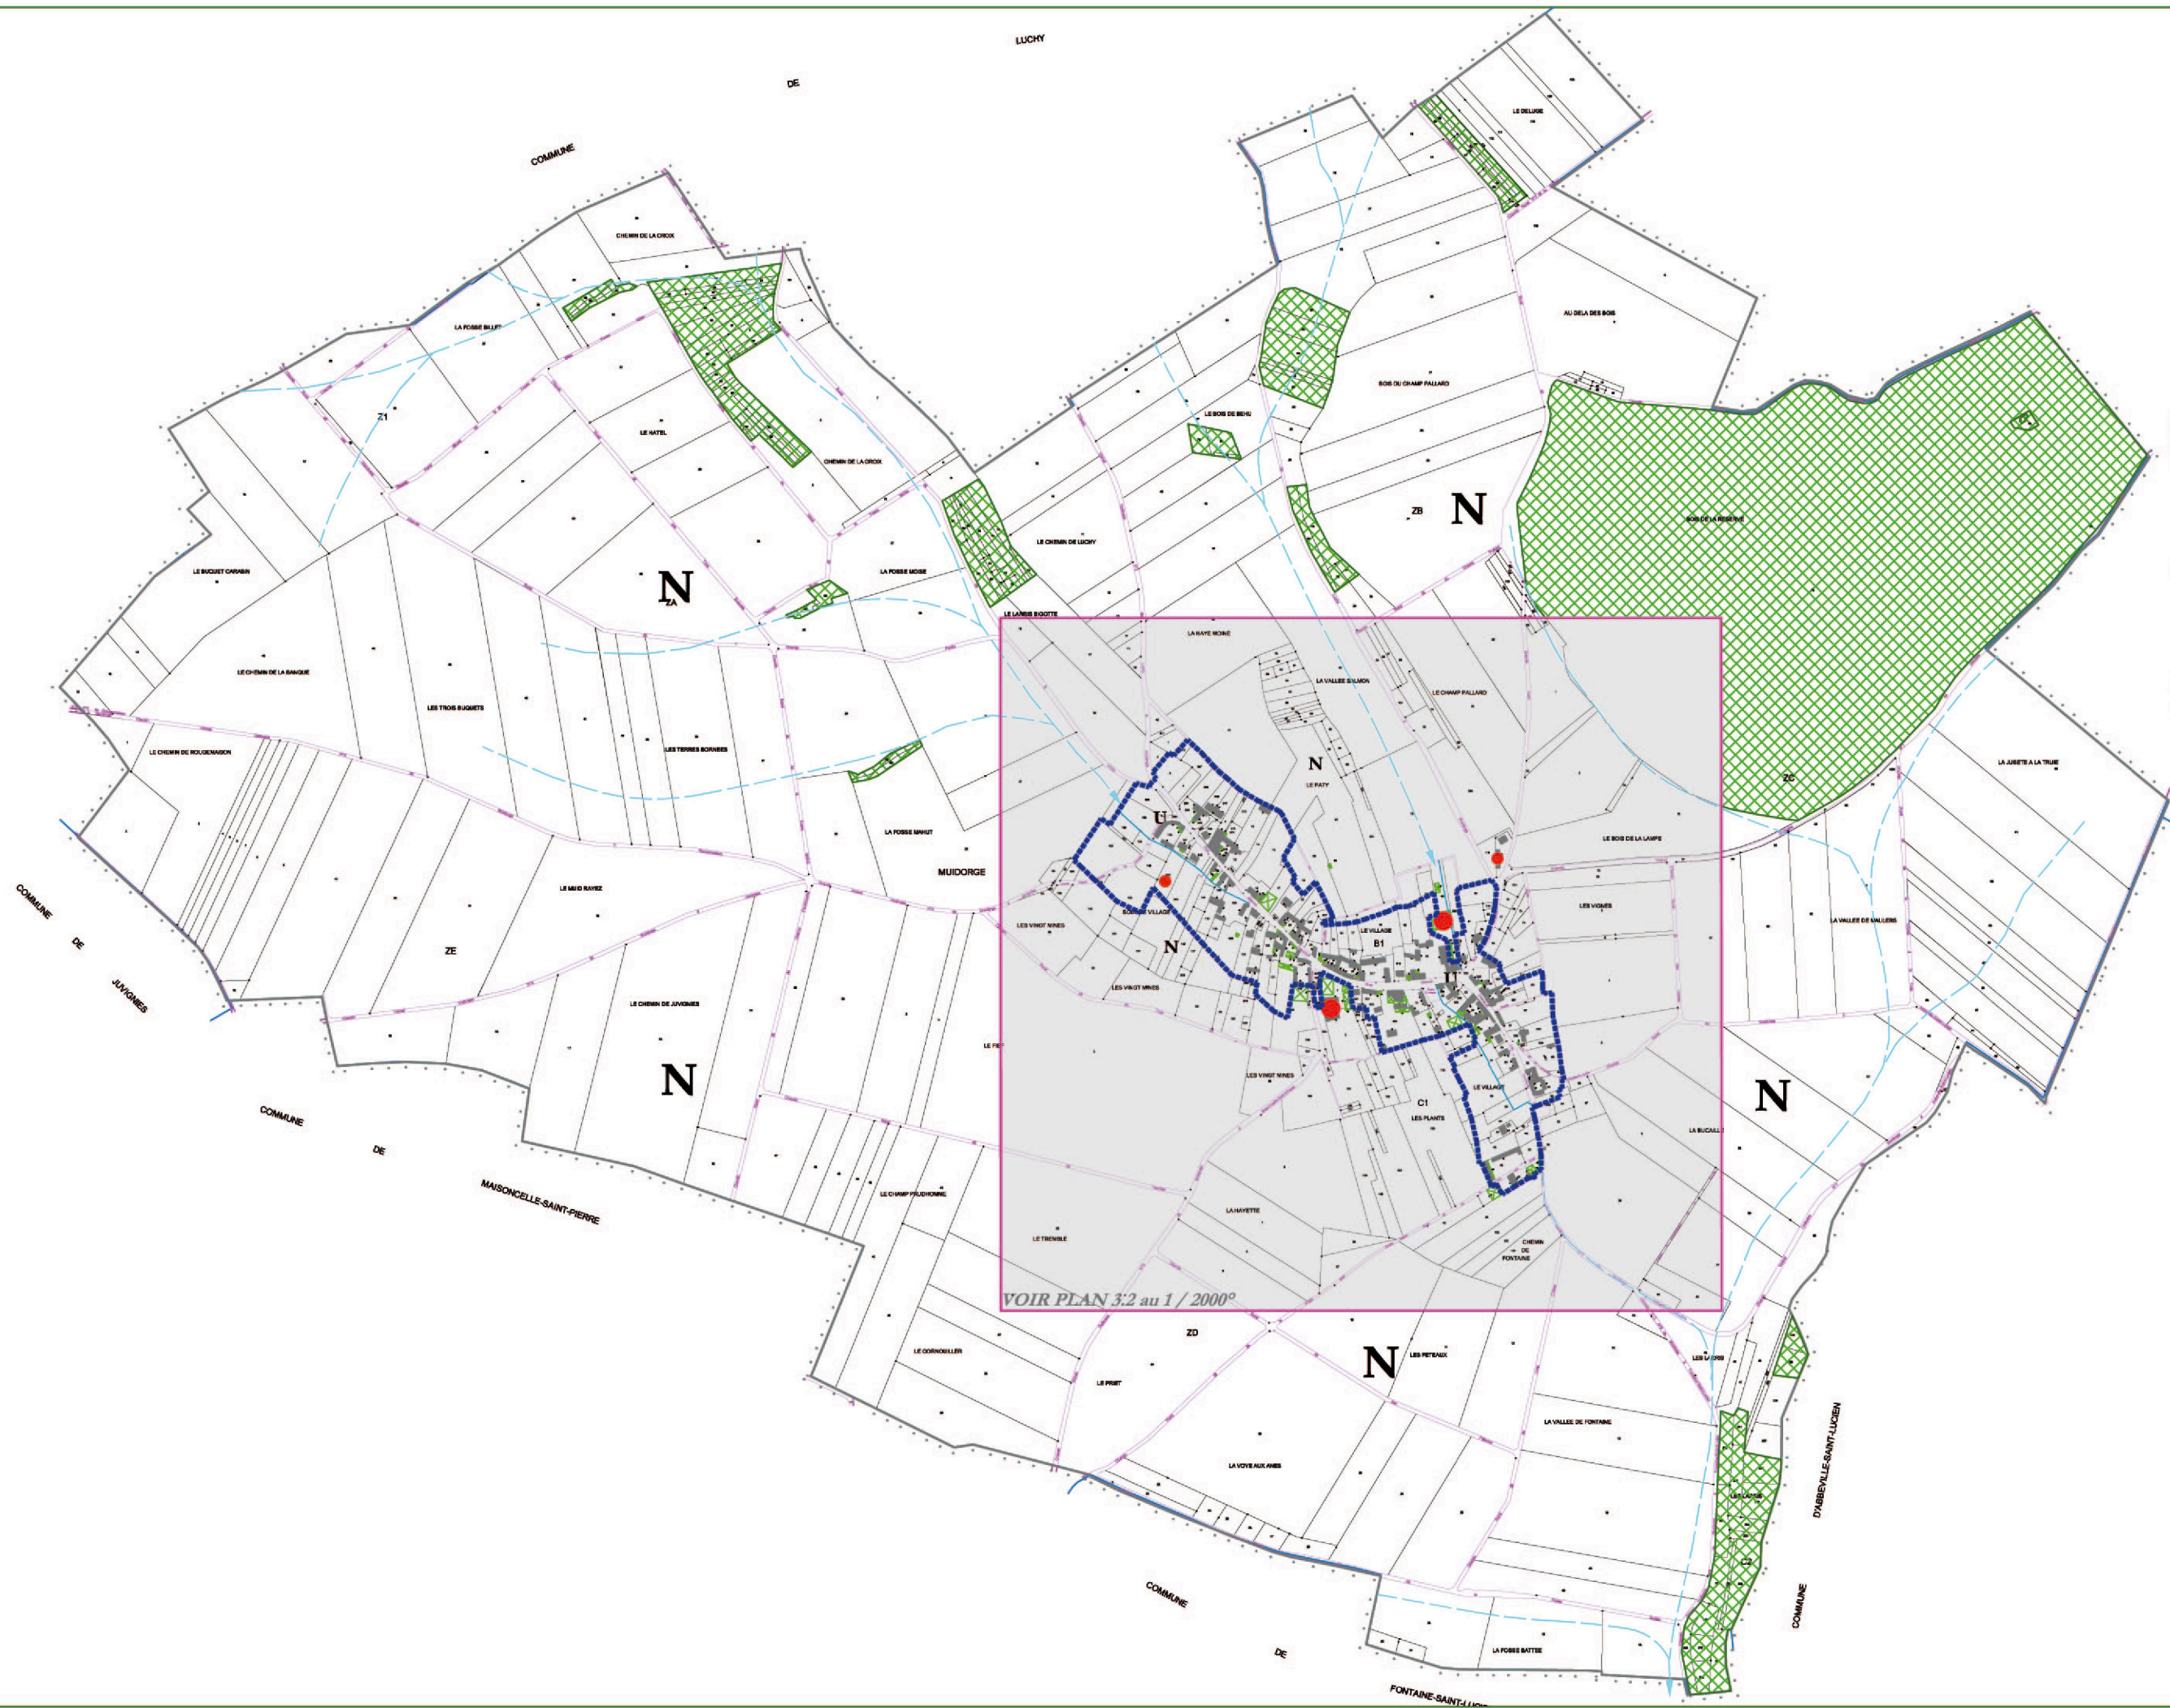

COMMUNE DE MUIDORGE

ELABORATION DE LA CARTE COMMUNALE

3.1

ENQUETE PUBLIQUE
Vu pour être annexé à
l'arrêté du 26.09.2007

APPROBATION
Vu pour être annexé à
la délibération du 20.02.2008

EXECUTOIRE
Acompter du

ZONAGE
PLAN D'ENSEMBLE
échelle 1/10000°

Le Maire,
Didier LEBESGUE

ENJEUX - Atelier d'Urbanisme et d'Aménagement Urbain
14 avenue Albert 1^{er}-60300 SENLIS Tel: 03.44.60.05.01 - Fax: 03.44.53.62.64
Sarl au capital de 50.000 f. - RCS SELIS B 385157474 - CODE APE - SIRET 38515747400011