Département de l'Oise

PIERREFITTE EN BEAUVAISIS

CREATION D'UN RÉSEAU D'ASSAINISSEMENT

DES EAUX USÉES

Rue Martel

Plan de Recollement

sade

Direction Régionale d'ARRAS

Parcelle la Châtaie rue charles Darwin
Bâtiment A
62228 ROUVROY cedex
Tél : 03.21.29.20.20 Fax : 03.21.24.24.20

ETU/ARRT	ENTETE et V.O.C.	DES MC	CONTROLE	LABORT	DATE DEPOT DE CONTROLEUR
Bertin Courtage	Bertin Courtage		Dhénin		Bertin Courtée

Communauté d'agglomération du Beauvaisis

Bureau de l'Assainissement
Rue de Malvoisine
60000 BEAUVAIS

N°Plan:	Echelle:	Date:
Planche 1	1/250°	Octobre 2009

Ind	MODIFICATIONS	Date
A	Recollement	25.10.10

Département de l'Oise

PIERREFITTE EN BEAUVAISIS

CREATION D'UN RÉSEAU D'ASSAINISSEMENT

DES EAUX USÉES

Route la Poie, Rue du Mont

Plan de Recollement

sade

Direction Régionale d'ARRAS

Parcelle la Châtaie rue charles Darwin
Bâtiment A
62228 ROUVROY cedex
Tél : 03.21.29.20.20 Fax : 03.21.24.24.20

ETU/ARRT	ENTETE et V.O.C.	DES MC	CONTROLE	LABORT	DATE DEPOT DE CONTROLEUR
Bertin Courtage	Bertin Courtage		Dhénin		Bertin Courtée

Communauté d'agglomération du Beauvaisis

Bureau de l'Assainissement
Rue de Malvoisine
60000 BEAUVAIS

N°Plan:	Echelle:	Date:
Planche 2	1/250°	Octobre 2009

Ind	MODIFICATIONS	Date
A	Recollement	25.10.10

Département de l'Oise

PIERREFITTE EN BEAUVAISIS

CREATION D'UN RÉSEAU D'ASSAINISSEMENT DES EAUX USÉES

Rue de l'école

Plan de Recollement

sade

Les réseaux de la vie

Direction Régionale d'ARRAS

Parcelle la Chênaie rue charles Darwin
BP44
62320 ROUVROY cedex
Tél : 03.91.84.05.30 Fax : 03.91.84.06.99

NIVELLEMENT : NATTACHE 40 N.G.F. (IGN 69) COORDONNEES : LAMBERT I Limites réseaux sous contrôle/entretiennent

Maître d'ouvrage :	Maître d'oeuvre :	
Communauté d'agglomération du Beauvaisis Direction de l'Assainissement 70 rue de Killey 60000 BEAUVAIS		

N°Plan:	Echelle:	Date:
Planche 3	1/250°	Octobre 2009

Ind.	MODIFICATIONS	Date
1	Recollement	10.11.10

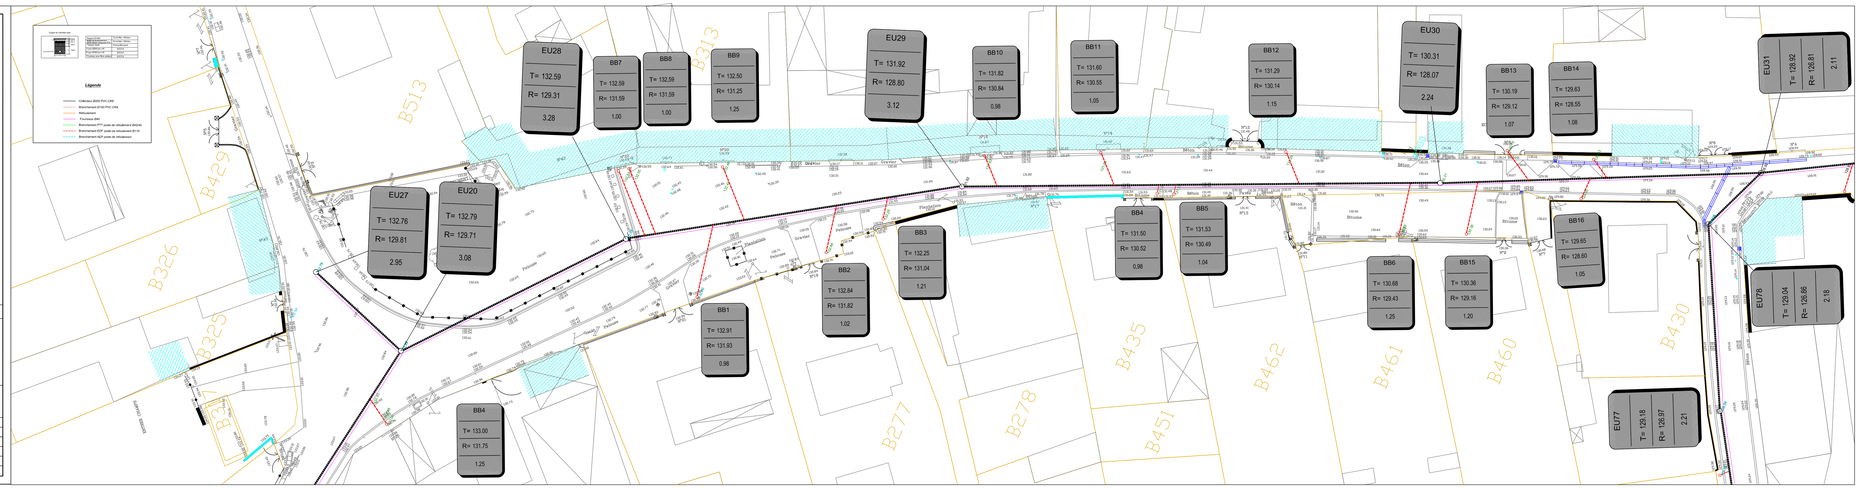

Département de l'Oise

PIERREFITTE EN BEAUVAISIS

CREATION D'UN RÉSEAU D'ASSAINISSEMENT DES EAUX USÉES

Rue de l'école

Plan de Recollement

sade

Les réseaux de la vie

Direction Régionale d'ARRAS

Parcelle la Chênaie rue charles Darwin
BP44
62320 ROUVROY cedex
Tél : 03.91.84.05.30 Fax : 03.91.84.06.99

NIVELLEMENT : NATTACHE 40 N.G.F. (IGN 69) COORDONNEES : LAMBERT I Limites réseaux sous contrôle/entretiennent

Maître d'ouvrage :	Maître d'oeuvre :	Financeur :	Bureau d'Etudes :
Communauté d'agglomération du Beauvaisis Direction de l'Assainissement 70 rue de Killey 60000 BEAUVAIS			

N°Plan:	Echelle:	Date:
Planche 4	1/250°	Octobre 2009

Ind.	MODIFICATIONS	Date
1	Recollement	10.11.10

Département de l'Oise

PIERREFITTE EN BEAUVAISIS

CREATION D'UN RÉSEAU D'ASSAINISSEMENT DES EAUX USÉES

Rue des Hayes

Plan de Recollement

sade

Les réseaux de la vie

Direction Régionale d'ARRAS

Parcelle la Chênaie rue charles Darwin
BP44
62220 ROUVROY cedex
Tél : 03.91.84.05.30 Fax : 03.91.84.06.99

NIVELLEMENT : RATTACHE AU N.G.F. DGN 69 | COORDONNEES : LAMBERT I | Ignorée réseaux sans contrôle/relèvement

Maître d'ouvrage:	Maître d'oeuvre:	Financeur:	Bureau d'études:
Communauté d'agglomération du Beauvaisis Direction de l'Assainissement 18 rue de Milly 60000 BEAUVAIS			

N°Plan:	Echelle:	Date:
Planche 5	1/250°	Octobre 2009

Ind	MODIFICATIONS	Date
1	Recollement	12.12.10

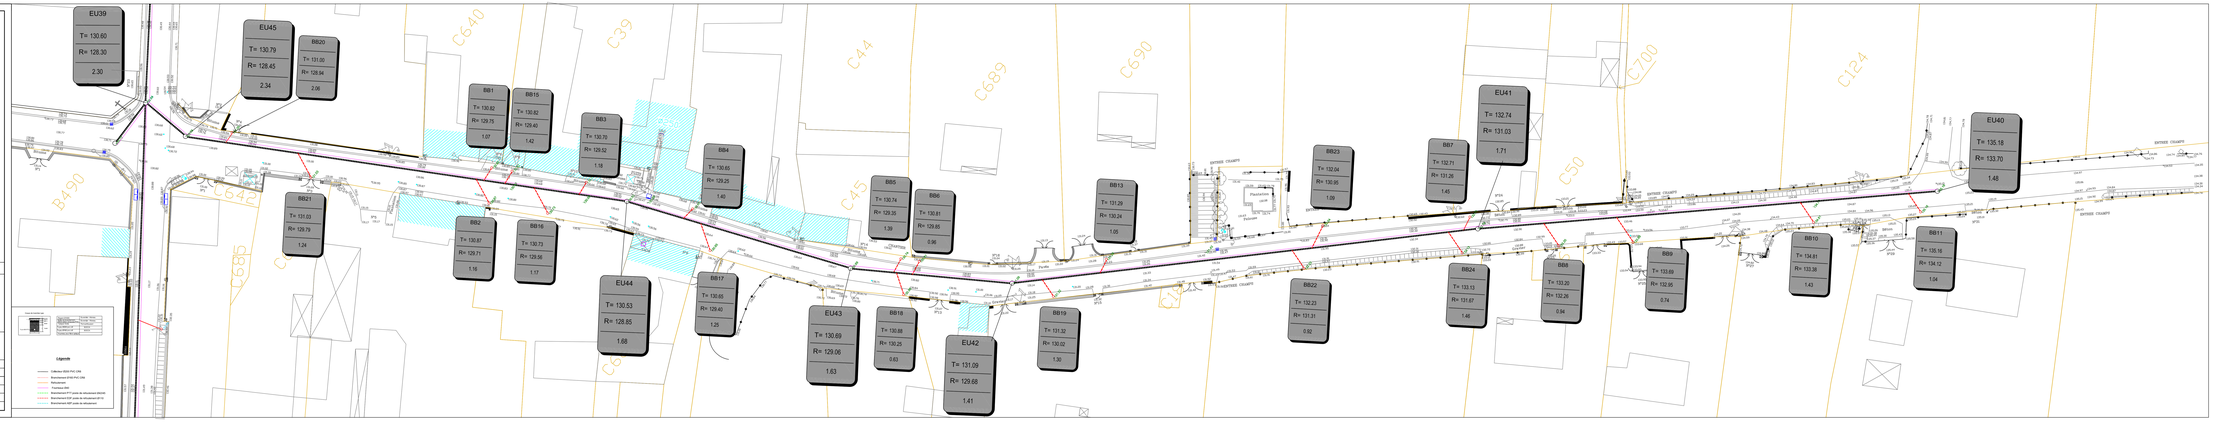

Département de l'Oise

PIERREFITTE EN BEAUVAISIS

CREATION D'UN RÉSEAU D'ASSAINISSEMENT DES EAUX USÉES

Rue Beaudette

Plan de Recollement

sade

Les réseaux de la vie

Direction Régionale d'ARRAS

Parcelle la Chênaie rue charles Darwin
BP44
62220 ROUVROY cedex
Tél : 03.91.84.05.30 Fax : 03.91.84.06.99

NIVELLEMENT : RATTACHE AU N.G.F. DGN 69 | COORDONNEES : LAMBERT I | Ignorée réseaux sans contrôle/relèvement

Maître d'ouvrage:	Maître d'oeuvre:	Financeur:	Bureau d'études:
Communauté d'agglomération du Beauvaisis Direction de l'Assainissement 18 rue de Milly 60000 BEAUVAIS			

N°Plan:	Echelle:	Date:
Planche 6	1/250°	Octobre 2009

Ind	MODIFICATIONS	Date
1	Recollement	11.05.11

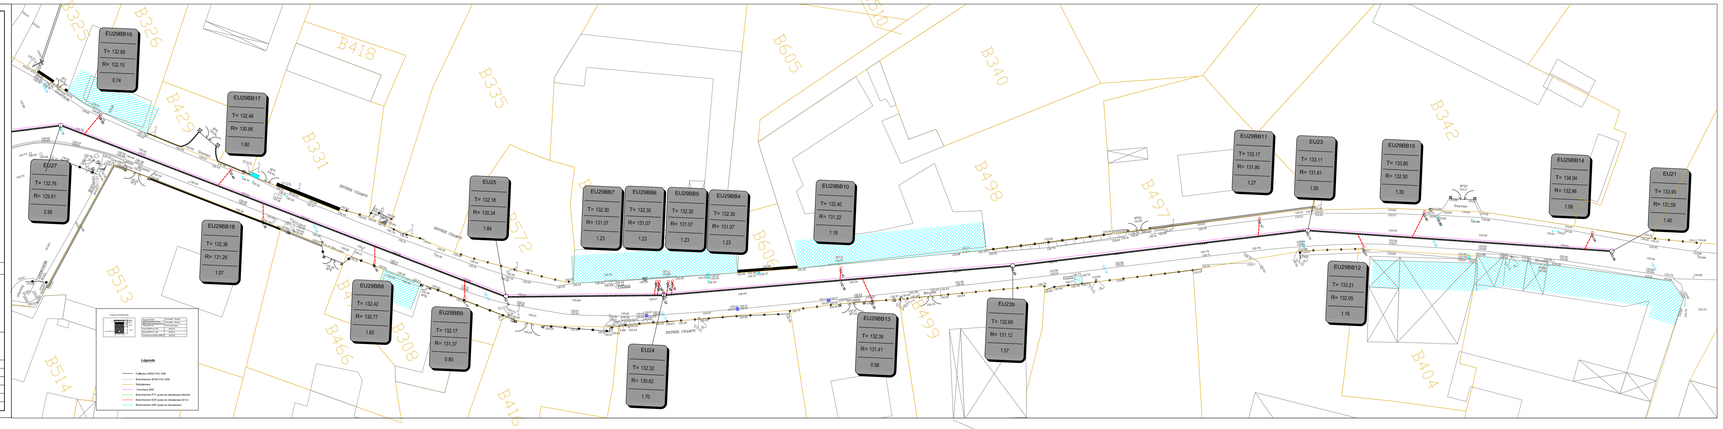

Département de l'Oise

PIERREFITTE EN BEAUVAISIS

CREATION D'UN RÉSEAU D'ASSAINISSEMENT DES EAUX USÉES

Rue de Beauvais1/2
Impasse de Gournay

Plan de Recollement

sade
les réseaux de la vie

Direction Régionale d'ARRAS

Parcde la Chênaie rue charles Darwin
BP44
62320 ROUVROY cedex
Tél : 03.91.84.05.30 Fax : 03.91.84.06.99

NIVELLEMENT : RATTACHE AU N.G.F. (IGN 69) COORDONNEES : LAMBERT I Limites relevées sous contrôle/ésirement

Maître d'ouvrage :	*Maître d'oeuvre :*	
Communauté d'agglomération du Beauvaisis **Direction de l'Assainissement** 70 rue de Kilsy 60000 BEAUVAIS		

	N°Plan:	Echelle:	Date:
	Planche 7	**1/250°**	**Octobre 2009**

Ind.	MODIFICATIONS	Date
1	Recollement	11.05.11

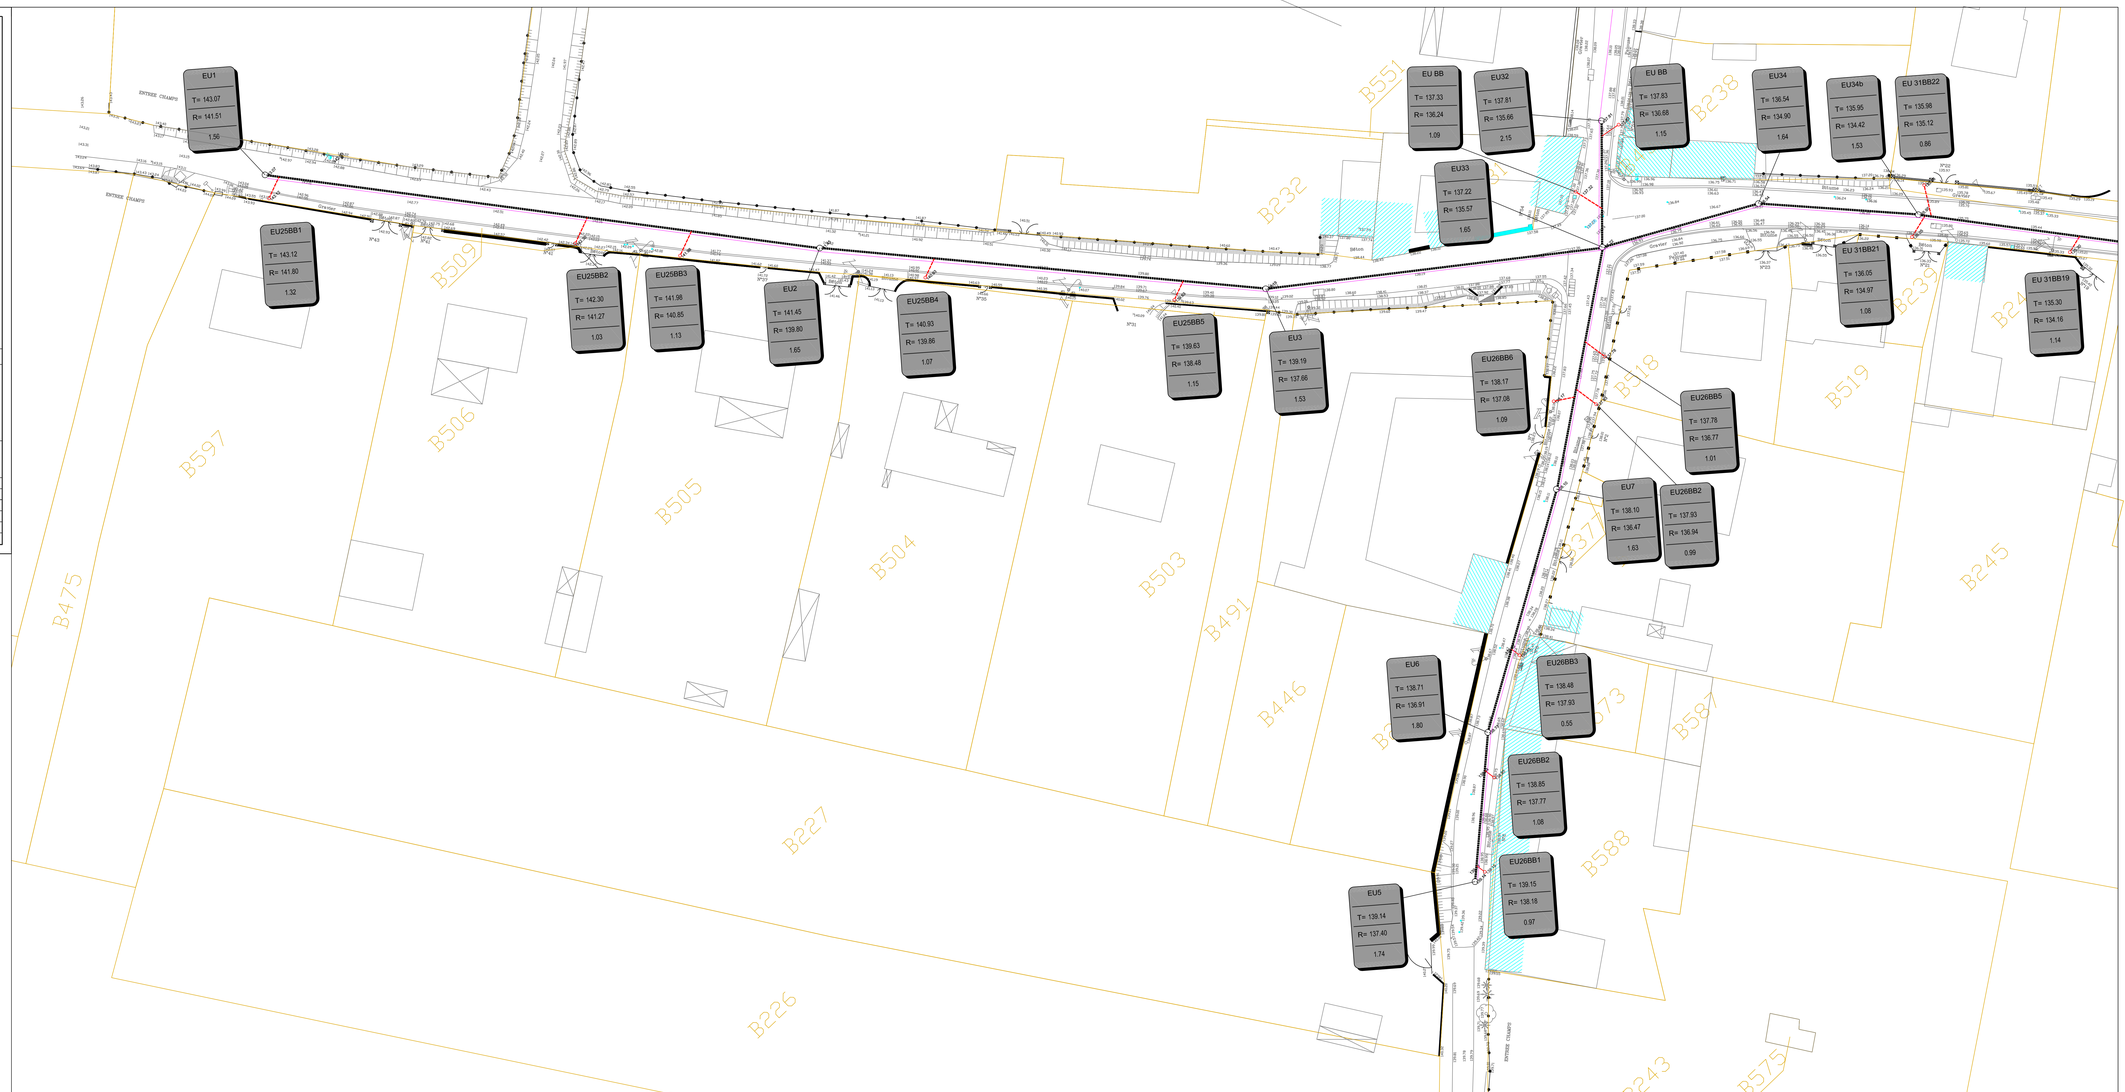

Plan d'assemblage
Plan de recollement
Plan de nivellement
Plan de nivellement
Plan de nivell

Département de l'Oise

PIERREFITTE EN BEAUVAISIS

CREATION D'UN RÉSEAU D'ASSAINISSEMENT DES EAUX USÉES

Rue de Beauvais2/2

Plan de Recollement

sade

les réseaux de la vie

Direction Régionale d'ARRAS

Parcde la Chênaie rue charles Darwin
BP44
62320 ROUVROY cedex
Tél : 03.91.84.05.30 Fax : 03.91.84.06.99

NIVELLEMENT : RATTACHE AU N.G.F. (DGN 69) **COORDONNEES : LAMBERT I** **Limites réservées sous contradictoirement.**

Maître d'ouvrage :	*Maître d'oeuvre :*	*Financeur :*	*Bureau d'études :*
Communauté d'agglomération du Beauvaisis **Direction de l'Assainissement** 70 rue de Villoy 60000 BEAUVAIS			

	N°Plan: **Planche 8**	**Echelle:** **1/250'**	**Date:** **Octobre 2009**

Ind	MODIFICATIONS	Date
1	Recollement	11.05.11

ADDUCTION D'EAU POTABLE

SIEAB

Commune de

PIERREFITTE EN BEAUVAISIS

EDITION LIMITEE

Village

VEOLIA EAU

AGENCE DE L'OISE

SEAO
1 Rue du Therain
60000 BEAUVAIS

Dessin de B.DEGRUMELLE

Mise à Jour le : 30/11/10

Echelle : 1/ 2000

Planche 01/ 02

LEGENDE

- PI 100
- PI >100
- Bouche de Lavage
- PI <100
- BI 100
- BI>100
- Réserve Incendie
- PI limité
- Borne de Puisage
- Réserve Incendie 120m3 avec PI d'Aspiration
- PI d'Aspiration
- Vidange
- Ventouse
- Clapet
- Plaque Pleine
- Stabilisateur de Pression
- Compteur
- Cone
- Purge
- RV Ouvert
- RV Fermé
- Quart de Tour

Réseau Réduit

Réseau Réservoir Bois ce Courtelles

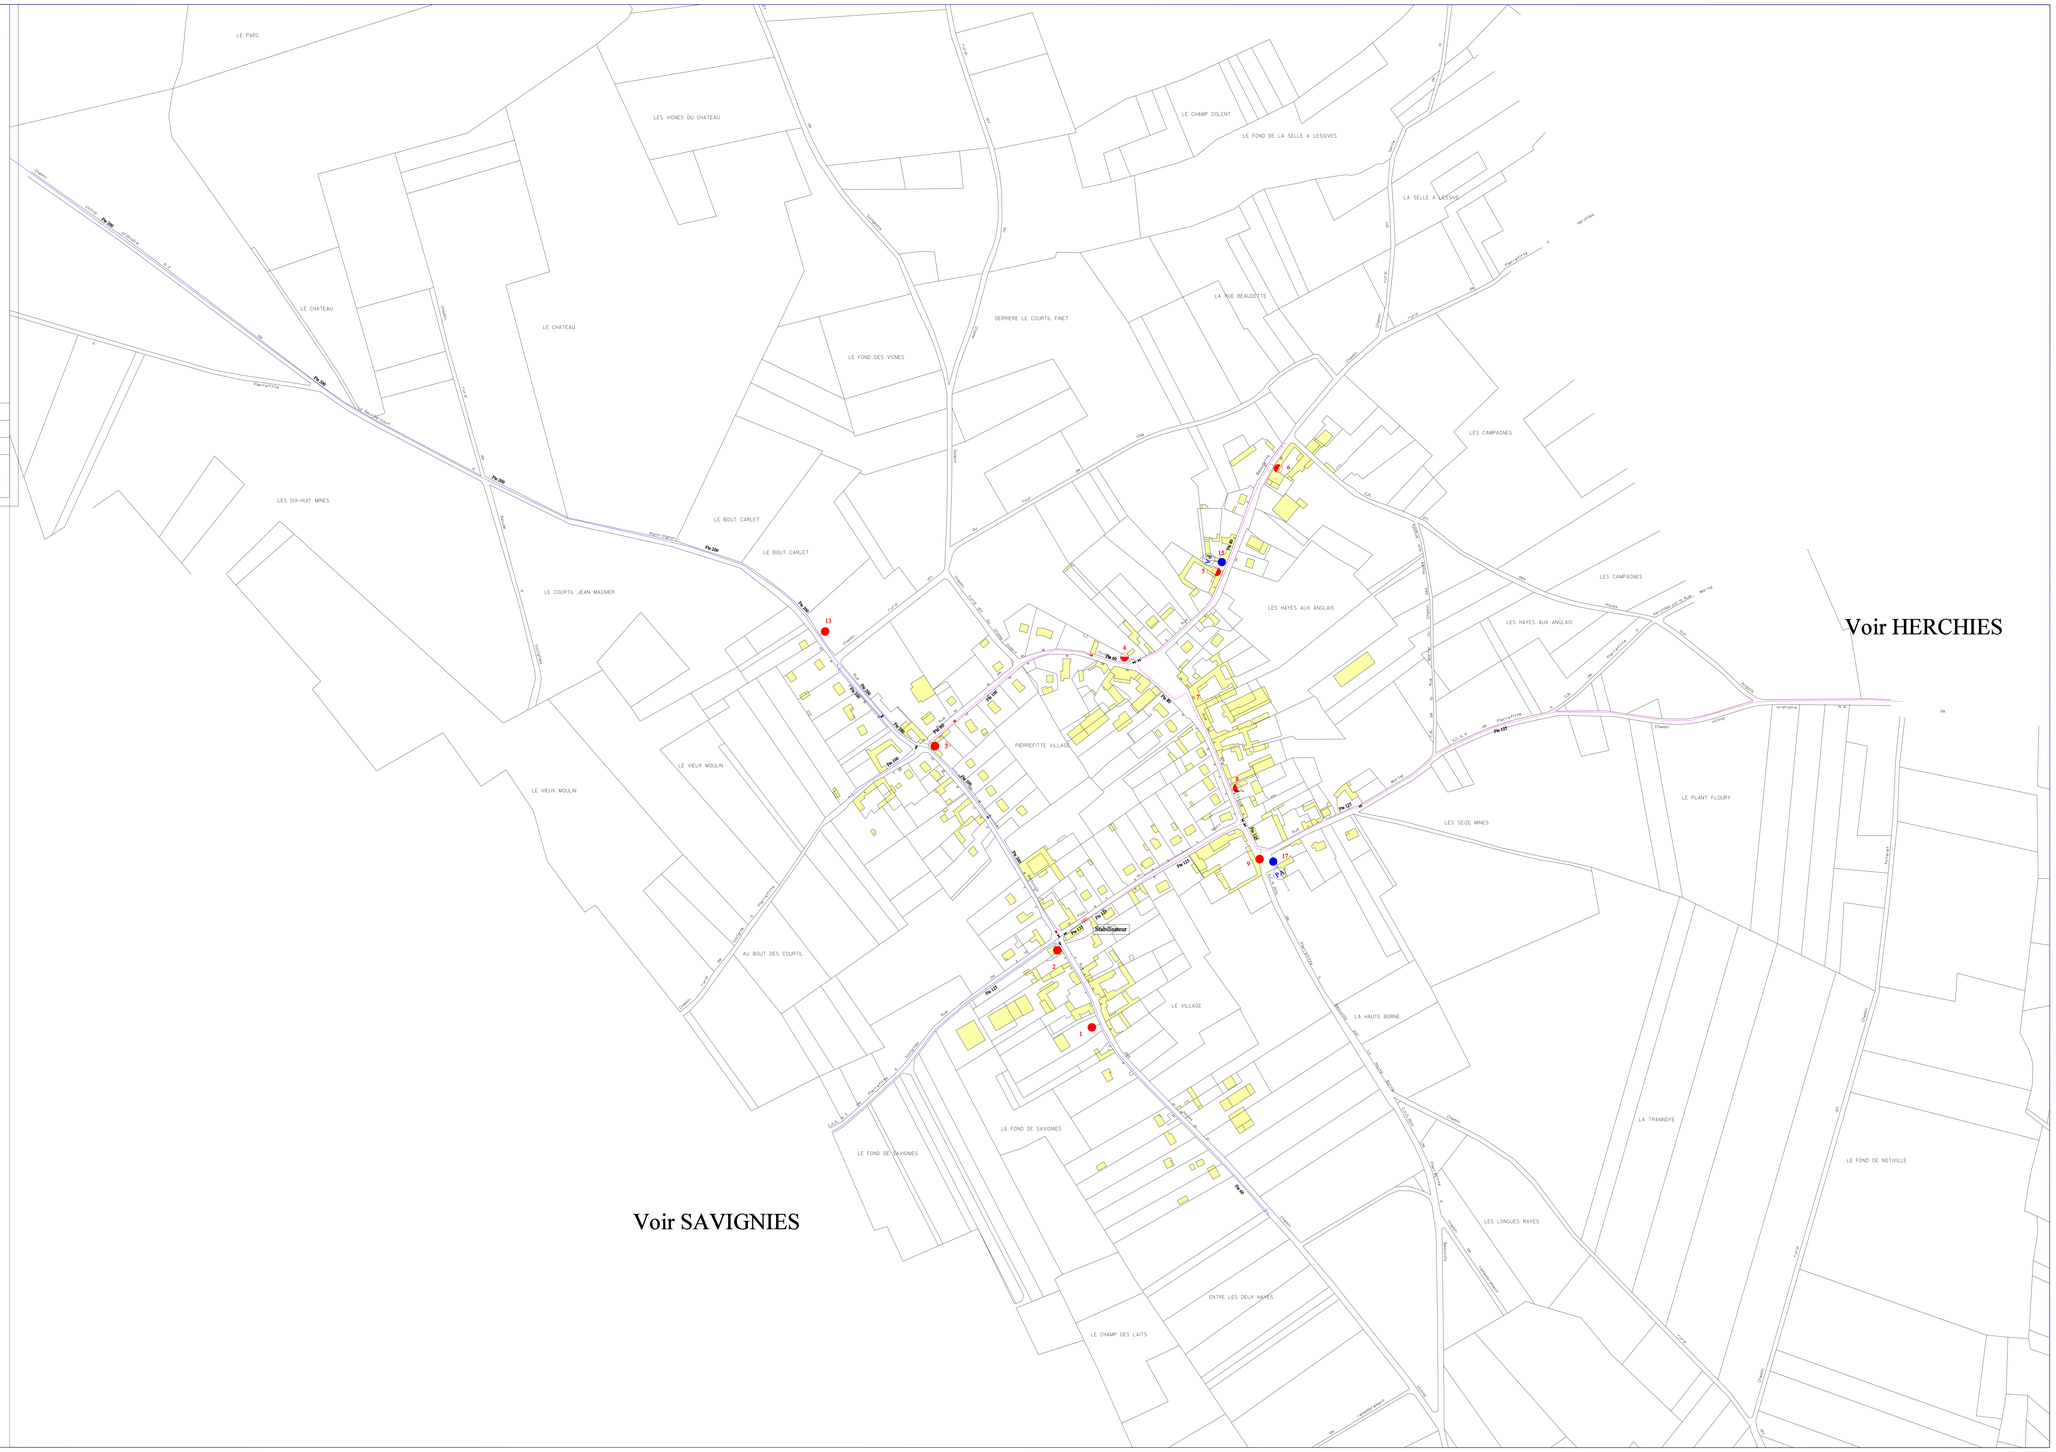

ADDUCTION D'EAU POTABLE

SIEAB

Commune de

PIERREFITTE EN BEAUVAISIS

EDITION LIMITEE

Village

VEOLIA EAU

AGENCE DE L'OISE

SEAO
1 Rue du Therain
60000 BEAUVAIS

Dessin de B.DEGRUMELLE

Mise à Jour le : 30/11/10

Planche 01/ 02

Voir HERCHIES

Voir SAVIGNIES

LEGENDE

- Pi 100
- Pi >100
- Bouche de Lavage
- Pi <100
- BI 100
- BI>100
- Réserve Incendie
- Pi limité
- Borne de Puisage
- Réserve Incendie 120m3 avec Pi d'Aspiration
- Pi d'Aspiration
- Vidange
- Ventouse
- Clapet
- Plaque Pleine
- Stabilisateur de Pression
- Compteur
- Cone
- Purge
- RV Ouvert
- RV Fermé
- Quart de Tour

Réseau Réduit

Réseau Réservoir Bois en Courcelles

ADDUCTION D'EAU POTABLE

SIEAB

Commune de

PIERREFITTE EN BEAUVAISIS

EDITION LIMITEE

Le Détroit

VEOLIA EAU

AGENCE DE L'OISE
SEAO
1 Rue du Therain
60000 BEAUVAIS

Dessin de B.DEGRUMELLE
Mise à Jour le : 30/11/10
Echelle : 1/ 2000
Planche 02/ 02

ADDUCTION D'EAU POTABLE

SIEAB

Commune de

PIERREFITTE EN BEAUVAISIS

EDITION LIMITEE

Le Détroit

VEOLIA EAU

AGENCE DE L'OISE
SEAO
1 Rue du Therain
60000 BEAUVAIS

Dessin de B.DEGRUMELLE
Mise à Jour le : 30/11/10
Planche 02/ 02

LEGENDE

- Pt 100
- Pt >100
- Bouche de Lavage
- Pt <100
- BI 100
- BI>100
- Réserve Incendie
- Pt limité
- Borne de Puisage
- Réserve Incendie 120m3 avec Pt d'Aspiration
- Pt d'Aspiration
- Vidange
- Ventouse
- Clapet
- Plaque Pleine
- Stabilisateur de Pression
- Compteur
- Cone
- Purge
- RV Ouvert
- RV Fermé
- Quart de Tour

Réseau Réservoir Bois de Courcelles

Voir LA NEUVILLE VAULT

Voir SAVIGNIES