


		DEPARTEMENT DE L'OISE (60)	
Phase administrative		COMMUNE DE SAINT-LEGER-EN-BRAY (60583)	
17/12/2019	APPROBATION		<small>SIGESOCIAL 10 rue de l'Éclaircie - 92000 Paris - Tél. 01 42 02 02 27 - Fax 01 42 02 02 06 L'Agence d'Urbanisme de la Région Île-de-France AGENCE OISE 10 rue de l'Éclaircie - 92000 Paris - Tél. 01 42 02 02 27 - Fax 01 42 02 02 06 www.agenceoise.fr</small>
Date	Modifications		
16/04/2019	Règlement graphique pour arrêt		
17/12/2019	Règlement graphique pour approbation		
XX/XX/XXXX	[mod-2]		

REGLEMENT GRAPHIQUE

Pièce n°	3.3	P.L.U. Plan Local d'Urbanisme
Echelle	1:4 000	
Orientation		

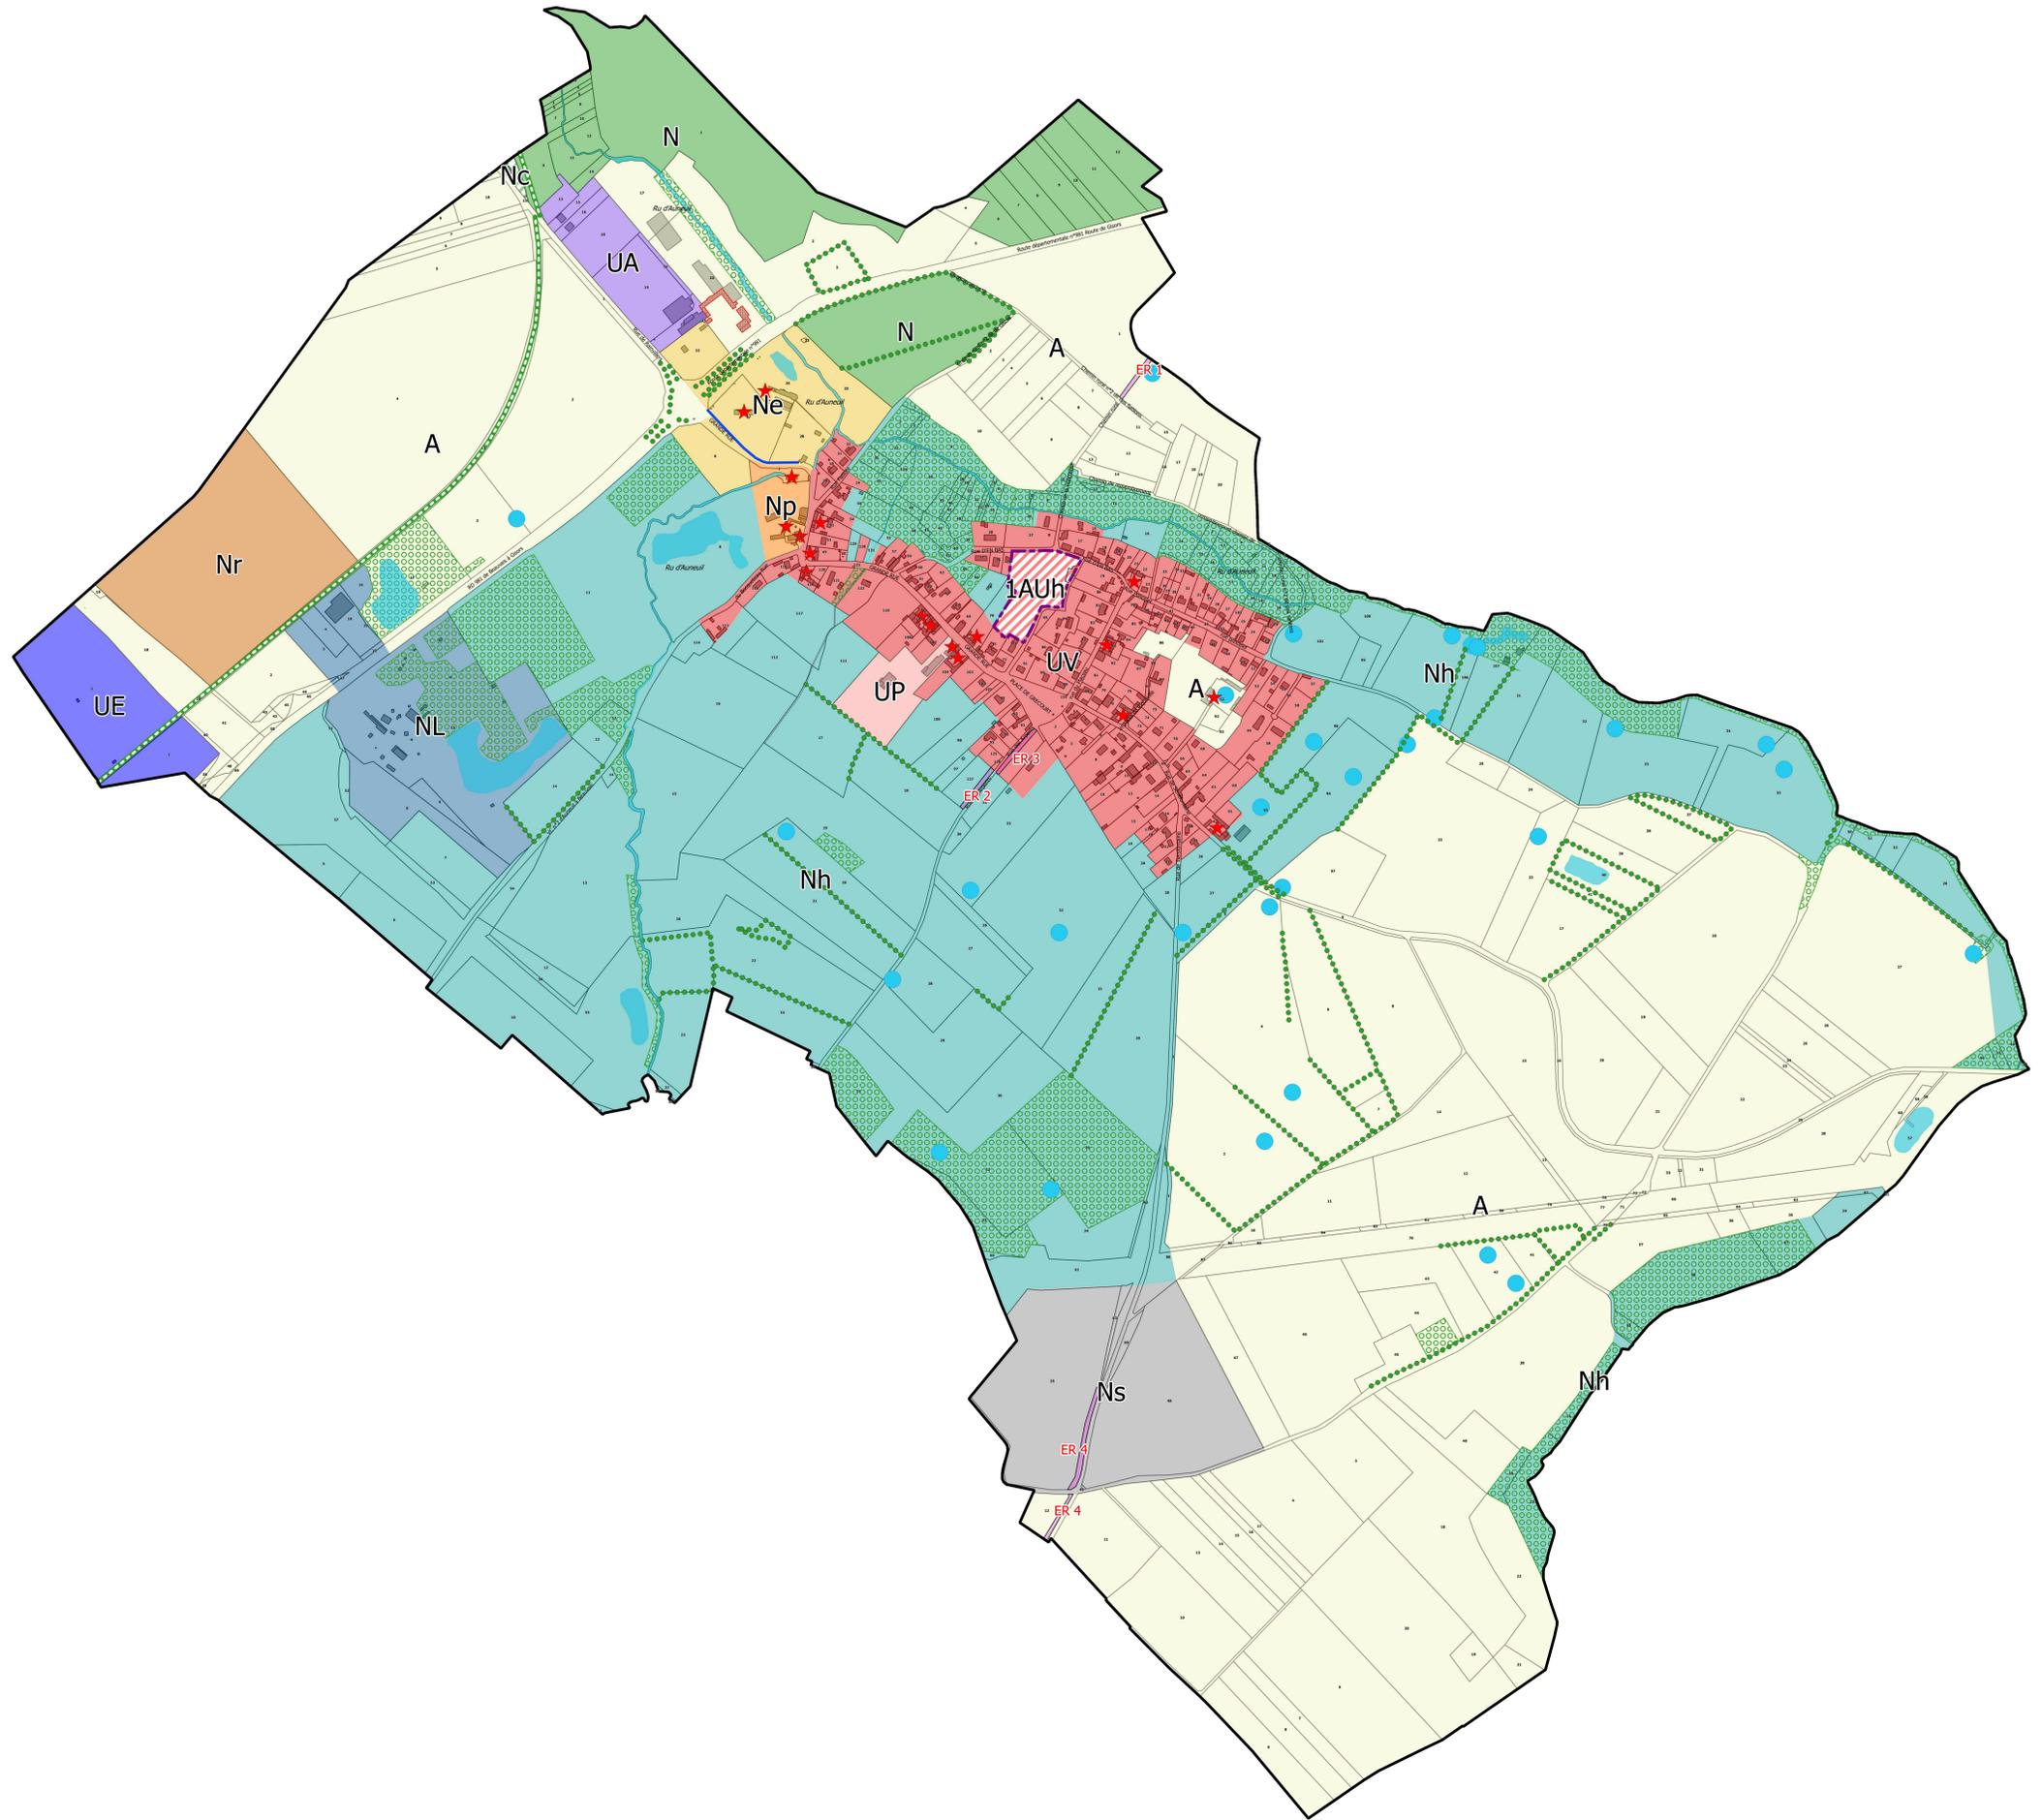

Légende

- Réseau hydrographique**
- ru busé
 - rus et étangs
- 60583_PRESCRIPTION_LIN_20191217**
- Haie à conserver
 - Ancienne voie de chemin de fer : projet de connexion avec la Trans'Oise
 - Murs à protéger pour motif architectural
 - Éléments du patrimoine bâti d'intérêt local
 - Mares, étangs et bassins de rétention à préserver pour leur rôle hydraulique, écologique et paysager
 - Espace Boisé Classé (EBC)
 - Emplacement réservé (ER)
 - Orientations d'Aménagement et de Programmation (OAP)
 - Bâtiment agricole identifié pouvant faire l'objet d'un changement de destination
- 60583_ZONE_URBA_20191217**
- Zone urbaine du village (UV)
 - Zone à vocation artisanale (UA)
 - Zone urbaine à vocation d'équipements publics (UP)
 - Zone à vocation économique (UE)
 - Zone à urbaniser sur le court/moyen terme à vocation d'habitat (1AUh)
 - Zone à urbaniser sur le long terme à vocation d'habitat : soumise à modification du PLU (2AUh)
 - Zone naturelle et forestière (N)
 - Secteur naturel accueillant du bâti d'intérêt patrimonial (Np)
 - Secteur naturel accueillant un parc de loisirs (NL)
 - Secteur naturel accueillant des activités d'événementiel (Ne)
 - Secteur naturel accueillant des constructions isolées (Nc)
 - Secteur naturel humide (Nh)
 - Secteur accueillant une activité de recyclage de déchets végétaux (Nr)
 - Secteur naturel accueillant un gisement de granulats (Ns)
 - Zone agricole (A)

		DEPARTEMENT DE L'OISE (60)	
34		COMMUNE DE SAINT-LEGER-EN-BRAY (60583)	
Phase administrative		SEGE SOCIAL 10 rue de l'Éclaircie - 60000 Paris - Tél. 01 20 00 01 21 - Fax 01 20 01 01 00 L'Agence d'Urbanisme de l'Oise	
17/12/2019	APPROBATION	AGENCE OISE 10 rue de l'Éclaircie - 60000 Paris - Tél. 01 20 00 01 21 - Fax 01 20 01 01 00 L'Agence d'Urbanisme de l'Oise	
Date	Modifications		
16/04/2019	Règlement graphique pour arrêt		
17/12/2019	Règlement graphique pour approbation		
XX/XX/XXXX	[mod-2]		

REGLEMENT GRAPHIQUE

Pièce n°	3.4	P.L.U. Plan Local d'Urbanisme
Echelle	1:2 000	
Orientation		

Légende

Réseau hydrographique

- ru busé
- rus et étangs

60583_PRESCRIPTION_LIN_20191217

- Haie à conserver
- Ancienne voie de chemin de fer : projet de connexion avec la Trans'Oise
- Murs à protéger pour motif architectural
- Éléments du patrimoine bâti d'intérêt local
- Mares, étangs et bassins de rétention à préserver pour leur rôle hydraulique, écologique et paysager
- Espace Boisé Classé (EBC)
- Emplacement réservé (ER)
- Orientations d'Aménagement et de Programmation (OAP)
- Bâtiment agricole identifié pouvant faire l'objet d'un changement de destination

60583_ZONE_URBA_20191217

- Zone urbaine du village (UV)
- Zone à vocation artisanale (UA)
- Zone urbaine à vocation d'équipements publics (UP)
- Zone à vocation économique (UE)
- Zone à urbaniser sur le court/moyen terme à vocation d'habitat (1AUh)
- Zone à urbaniser sur le long terme à vocation d'habitat : soumise à modification du PLU (2AUh)
- Zone naturelle et forestière (N)
- Secteur naturel accueillant du bâti d'intérêt patrimonial (Np)
- Secteur naturel accueillant un parc de loisirs (NL)
- Secteur naturel accueillant des activités d'événementiel (Ne)
- Secteur naturel accueillant des constructions isolées (Nc)
- Secteur naturel humide (Nh)
- Secteur accueillant une activité de recyclage de déchets végétaux (Nr)
- Secteur naturel accueillant un gisement de granulats (Ns)
- Zone agricole (A)

