



Bourg.

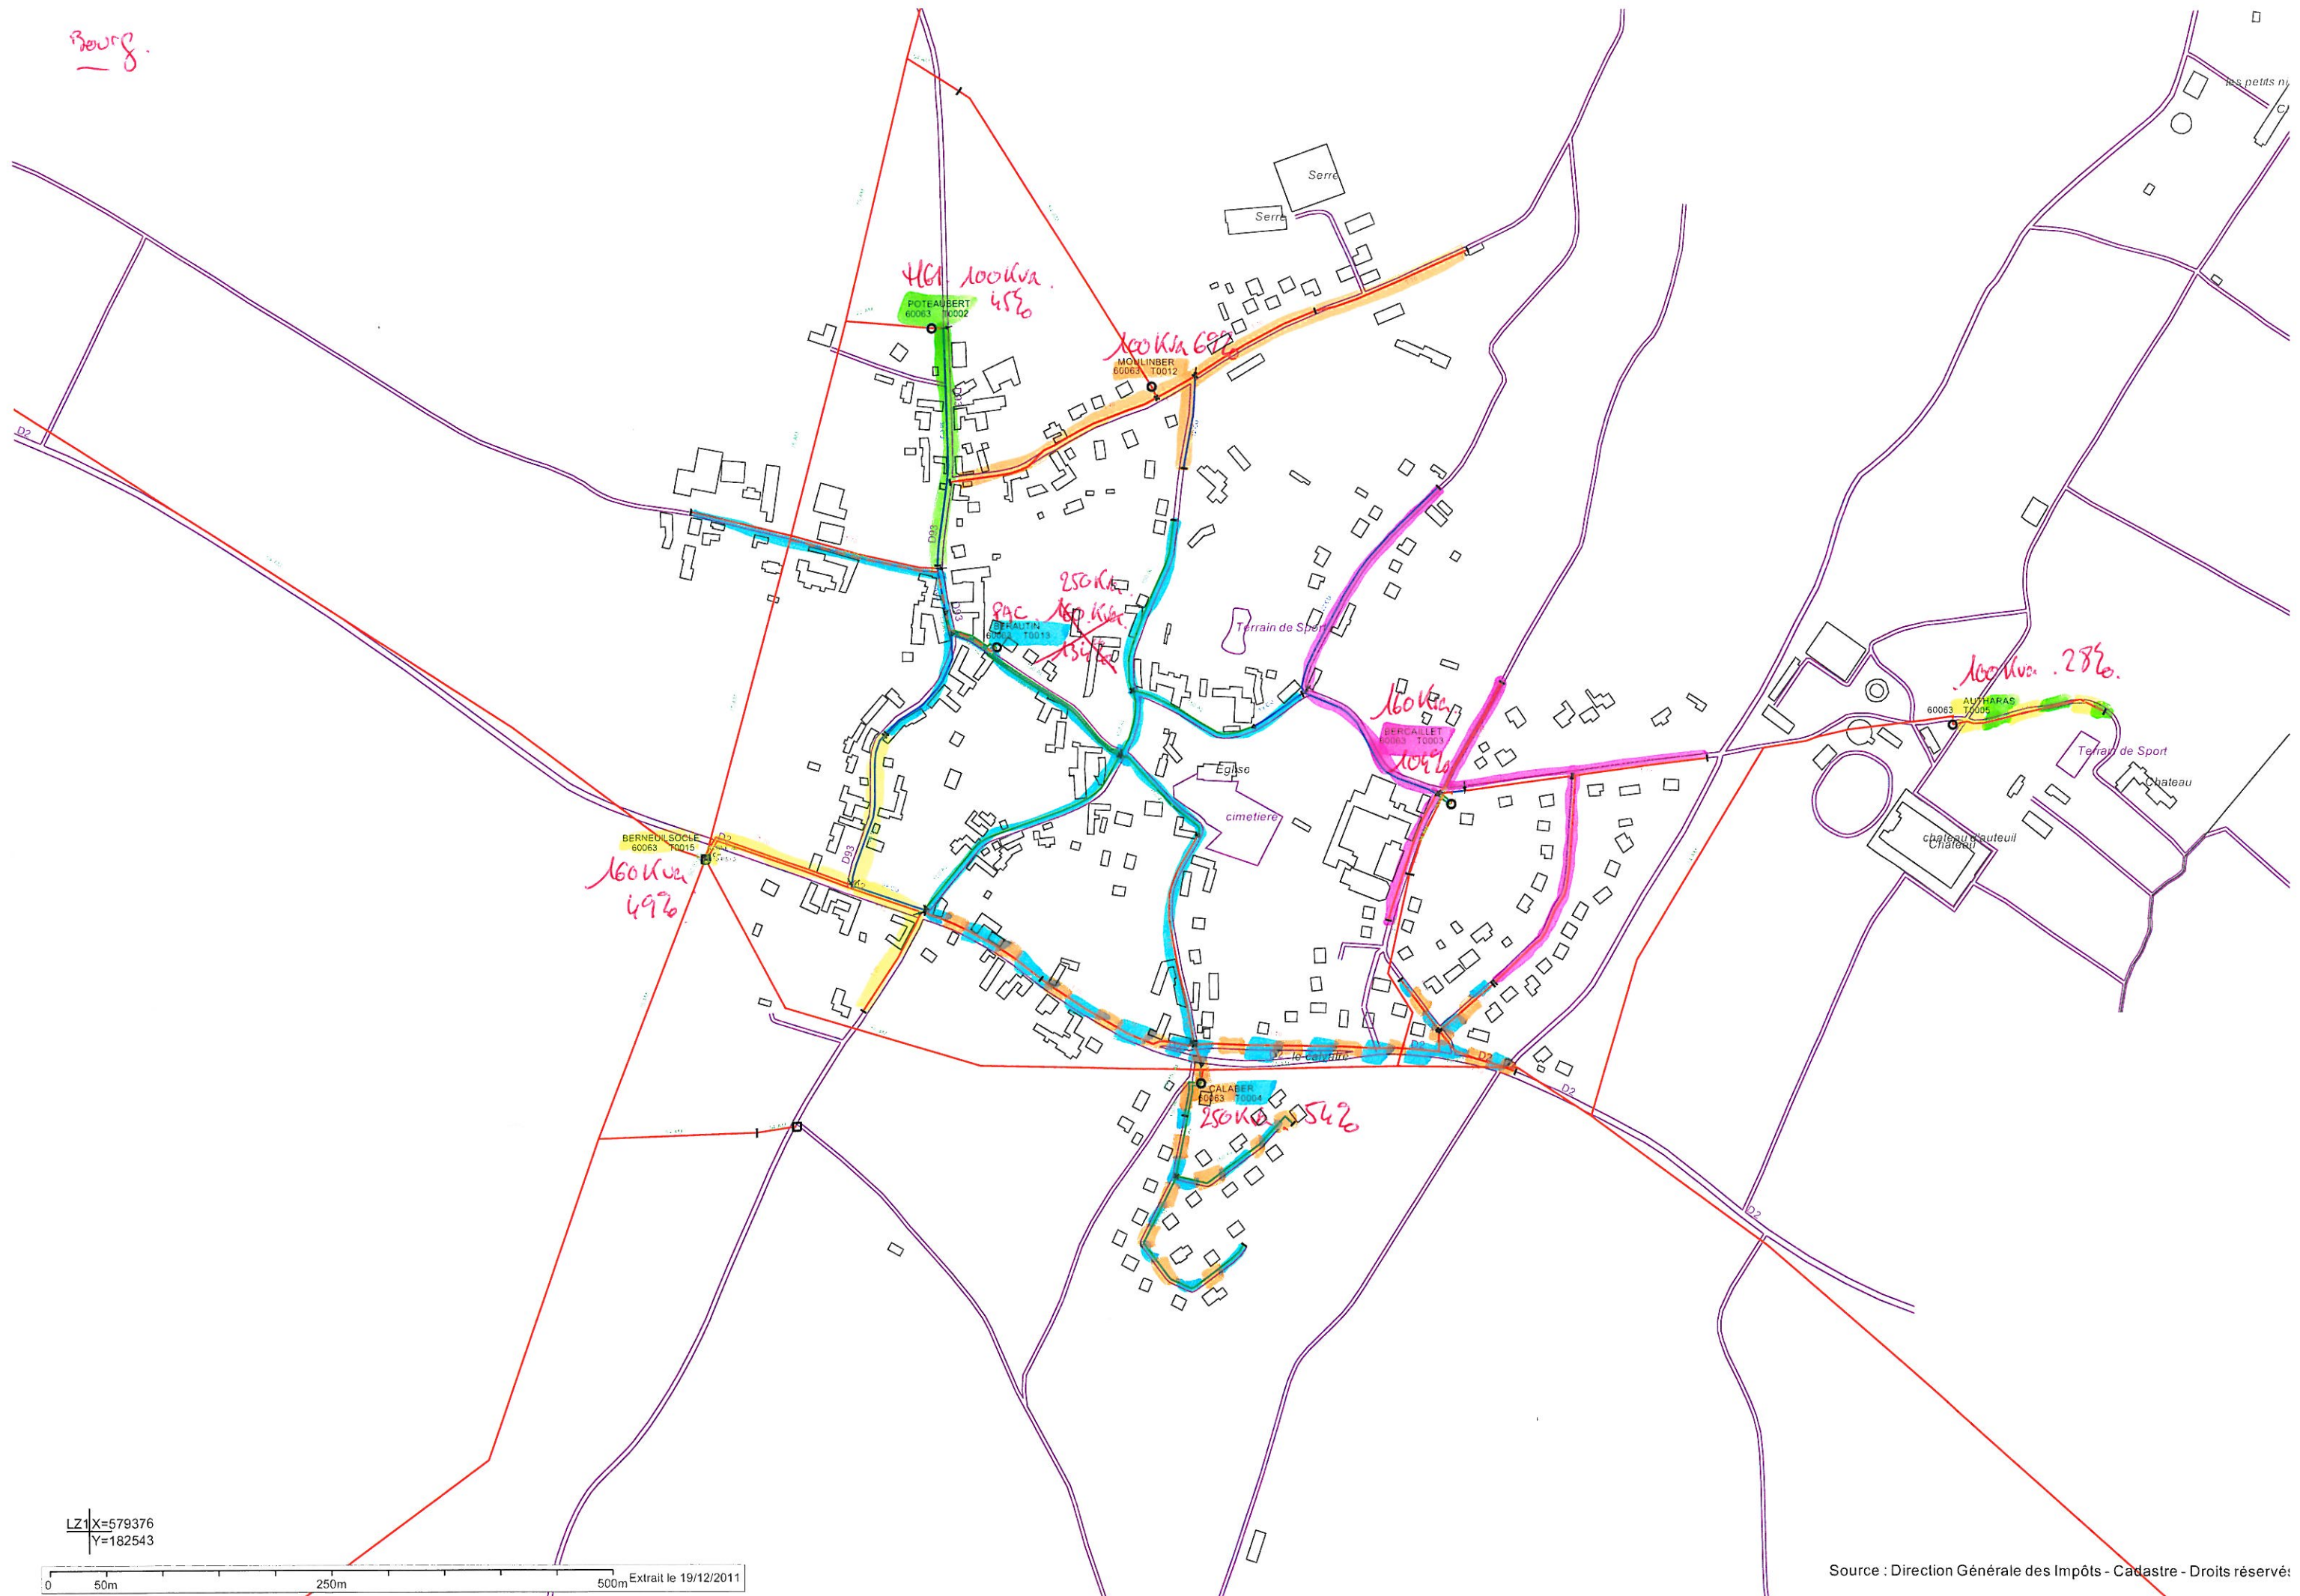

LZ1 X=579376
Y=182543

0 50m 250m 500m Extrait le 19/12/2011

Source : Direction Générale des Impôts - Cadastre - Droits réservés

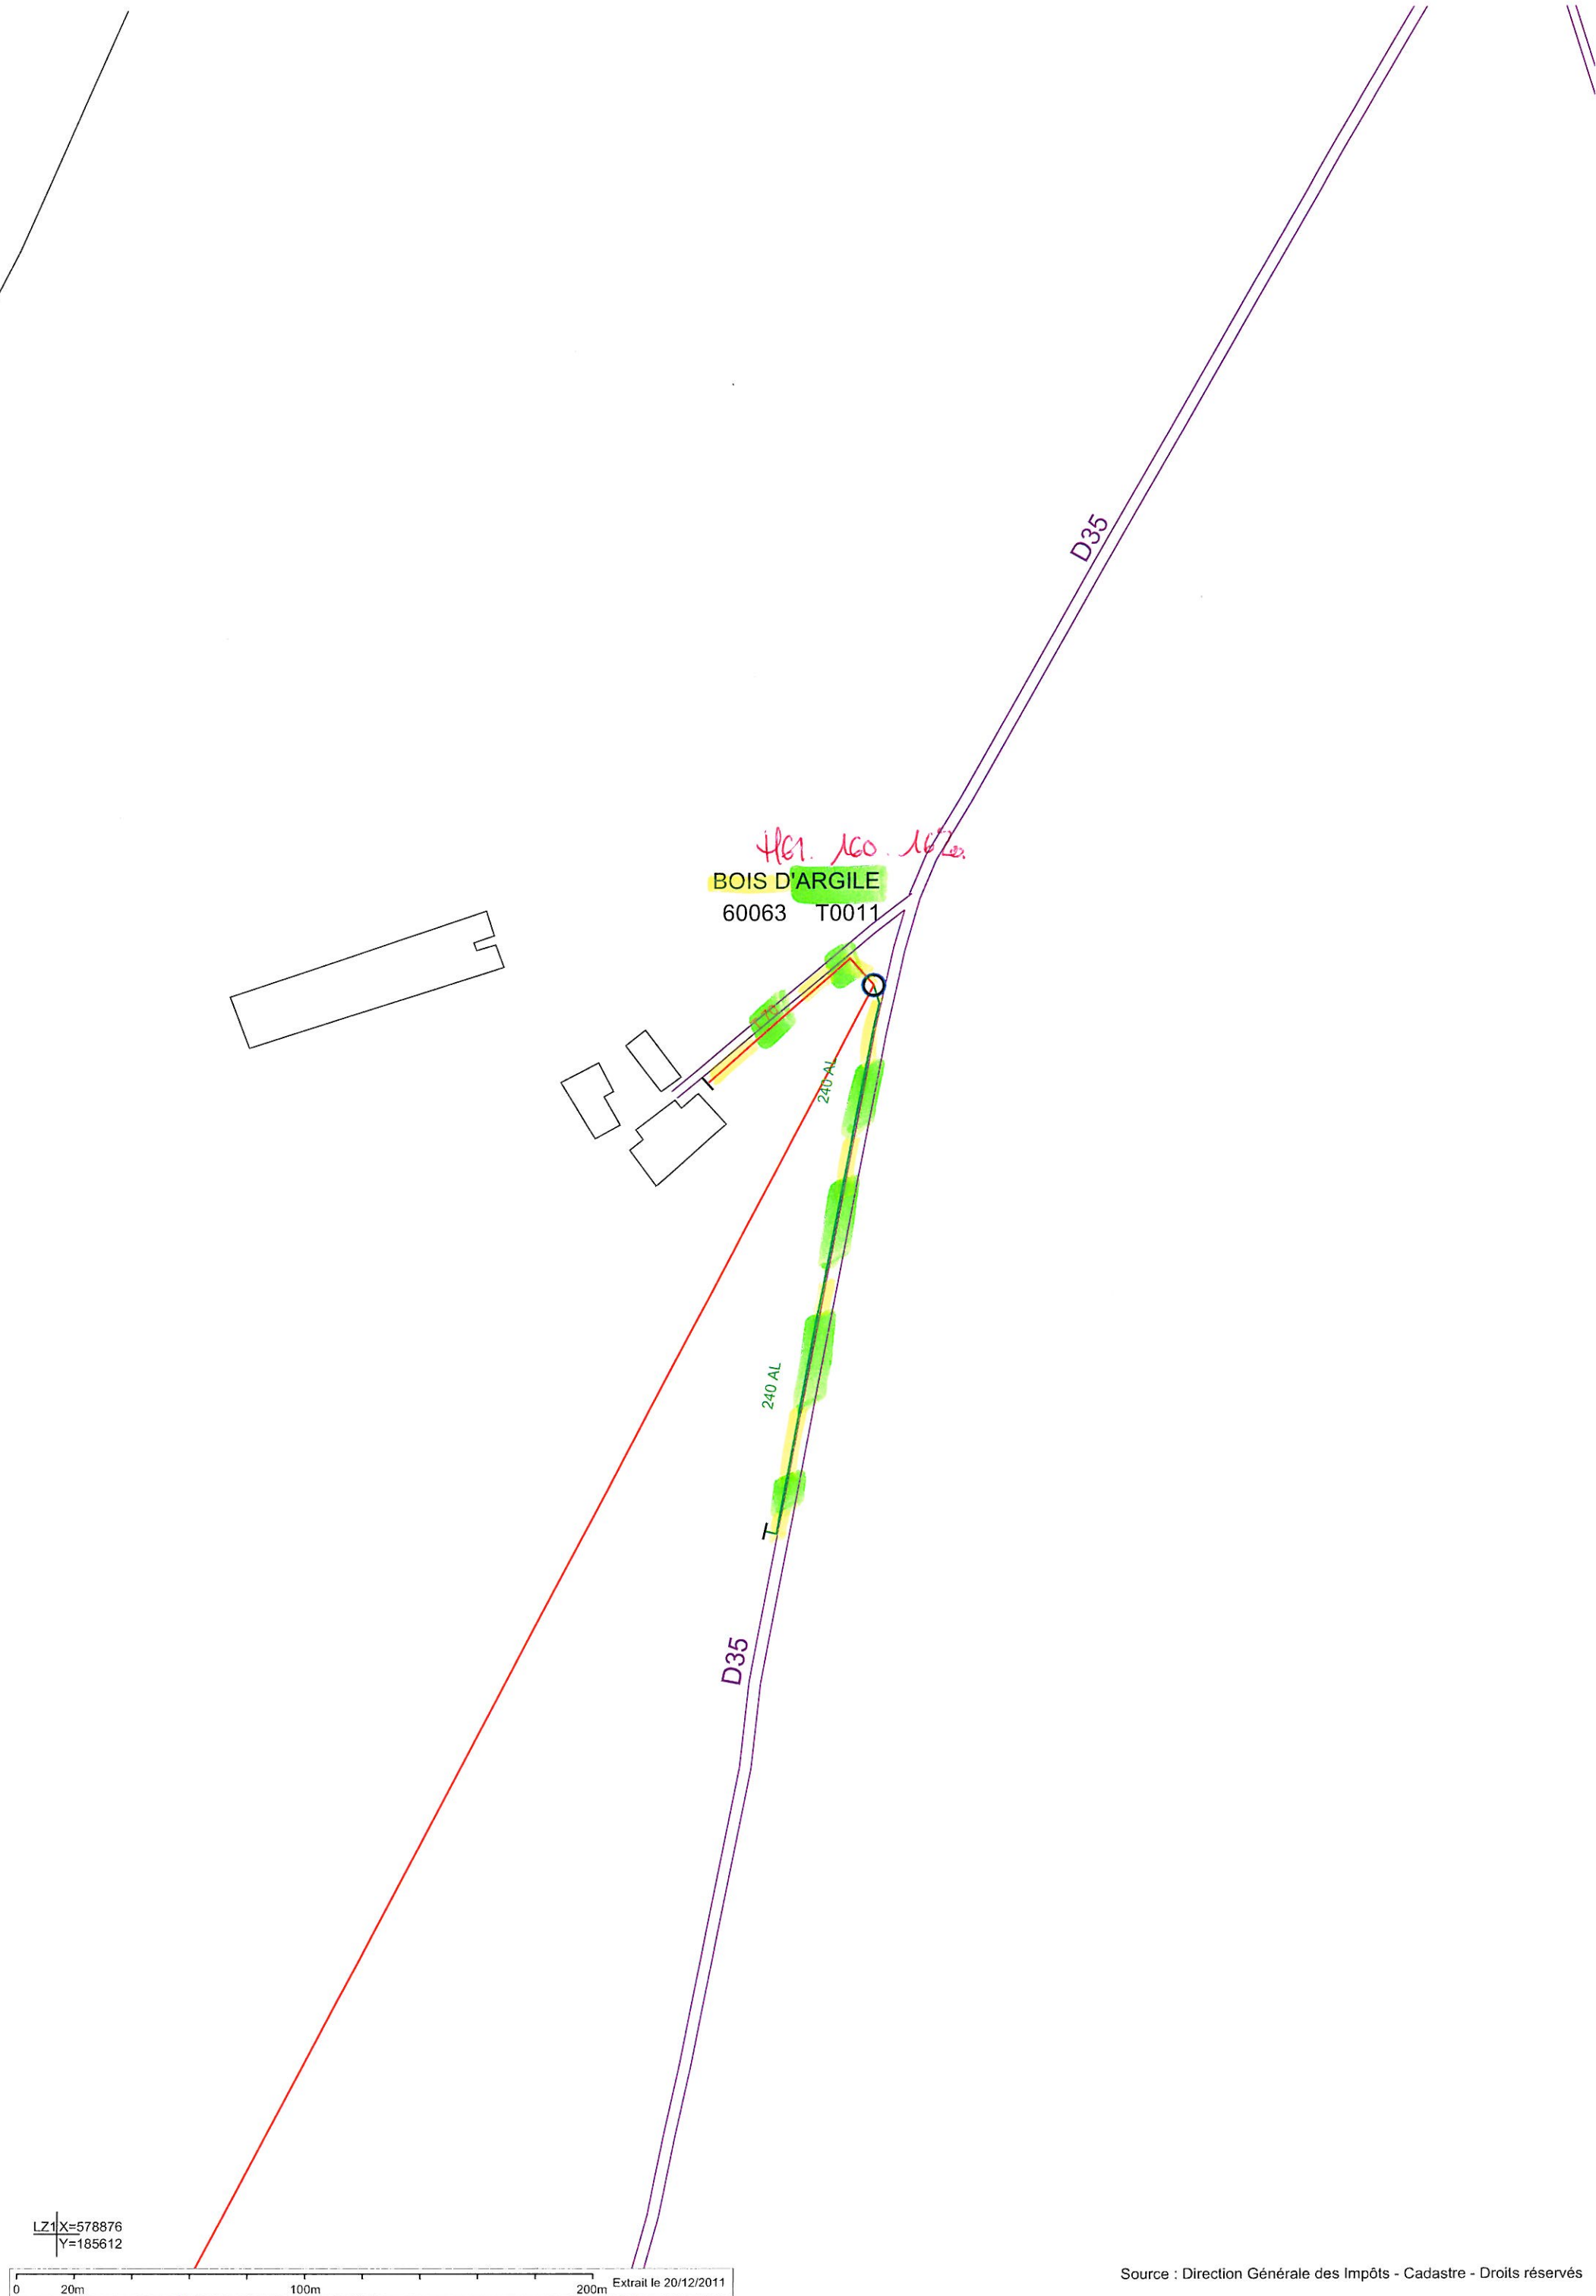

LZ1 X=578876
Y=185612

O Sarlinde
H61 100Kva
026

FERMEPONT
60063 T0008
H61 7426

LES VIVROTS
60063 T0007
H61 6326
100 Kva.

LES NIARDS
60063 T0006
50 Kva.
H61 11626

LZ1 X=580464
Y=184256

0 50m 250m 500m Extrait le 20/12/2011

Source : Direction Générale des Impôts - Cadastre - Droits réservés