


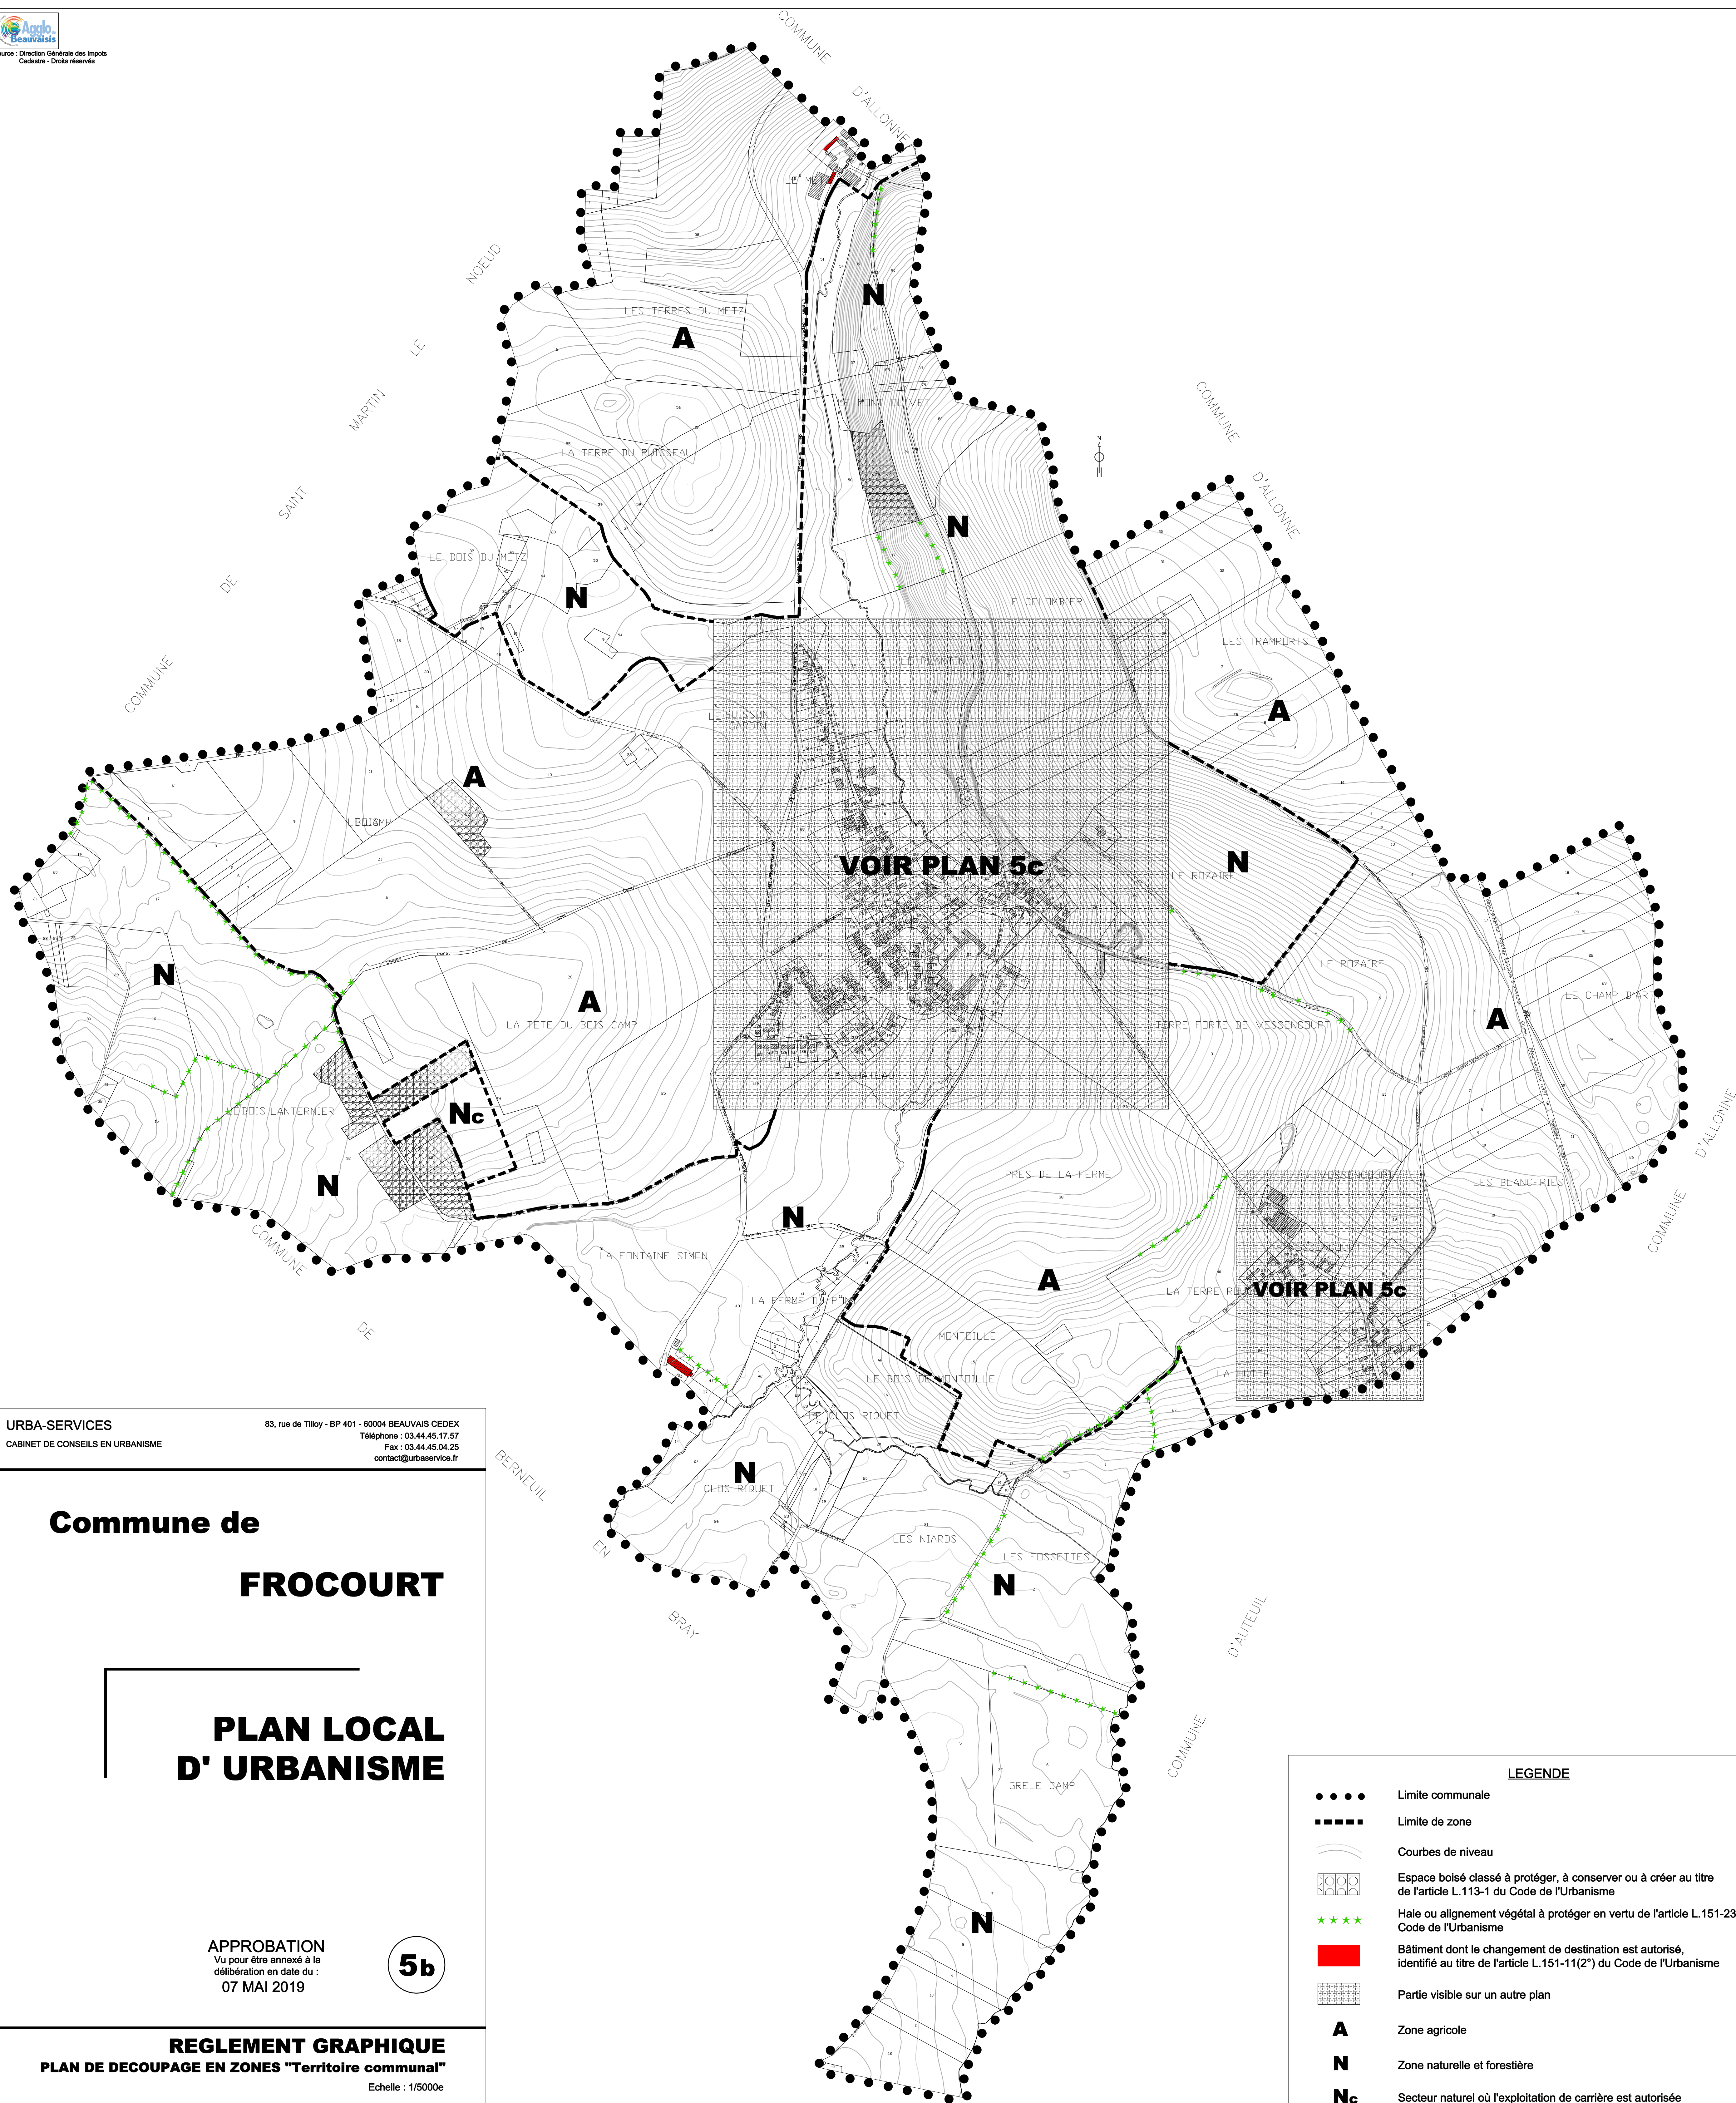

URBA-SERVICES 83, rue de Tilloy - BP 401 - 60004 BEAUVAIS CEDEX
CABINET DE CONSEILS EN URBANISME Téléphone : 03.44.45.17.57
Fax : 03.44.45.04.25 contact@urbaservice.fr

Commune de FROCOURT

PLAN LOCAL D' URBANISME

APPROBATION
Vu pour être annexé à la
délibération en date du :
07 MAI 2019



5b

REGLEMENT GRAPHIQUE
PLAN DE DECOUPAGE EN ZONES "Territoire communal"

Echelle : 1/5000e

LEGENDE

- • • • Limite communale
- ■ ■ ■ Limite de zone
- — — — Courbes de niveau
- □ □ □ Espace boisé classé à protéger, à conserver ou à créer au titre de l'article L.113-1 du Code de l'Urbanisme
- ★ ★ ★ ★ Haie ou alignement végétal à protéger en vertu de l'article L.151-23 du Code de l'Urbanisme
- Bâtiment dont le changement de destination est autorisé, identifié au titre de l'article L.151-11(2°) du Code de l'Urbanisme
- □ □ □ Partie visible sur un autre plan
- A** Zone agricole
- N** Zone naturelle et forestière
- Nc** Secteur naturel où l'exploitation de carrière est autorisée

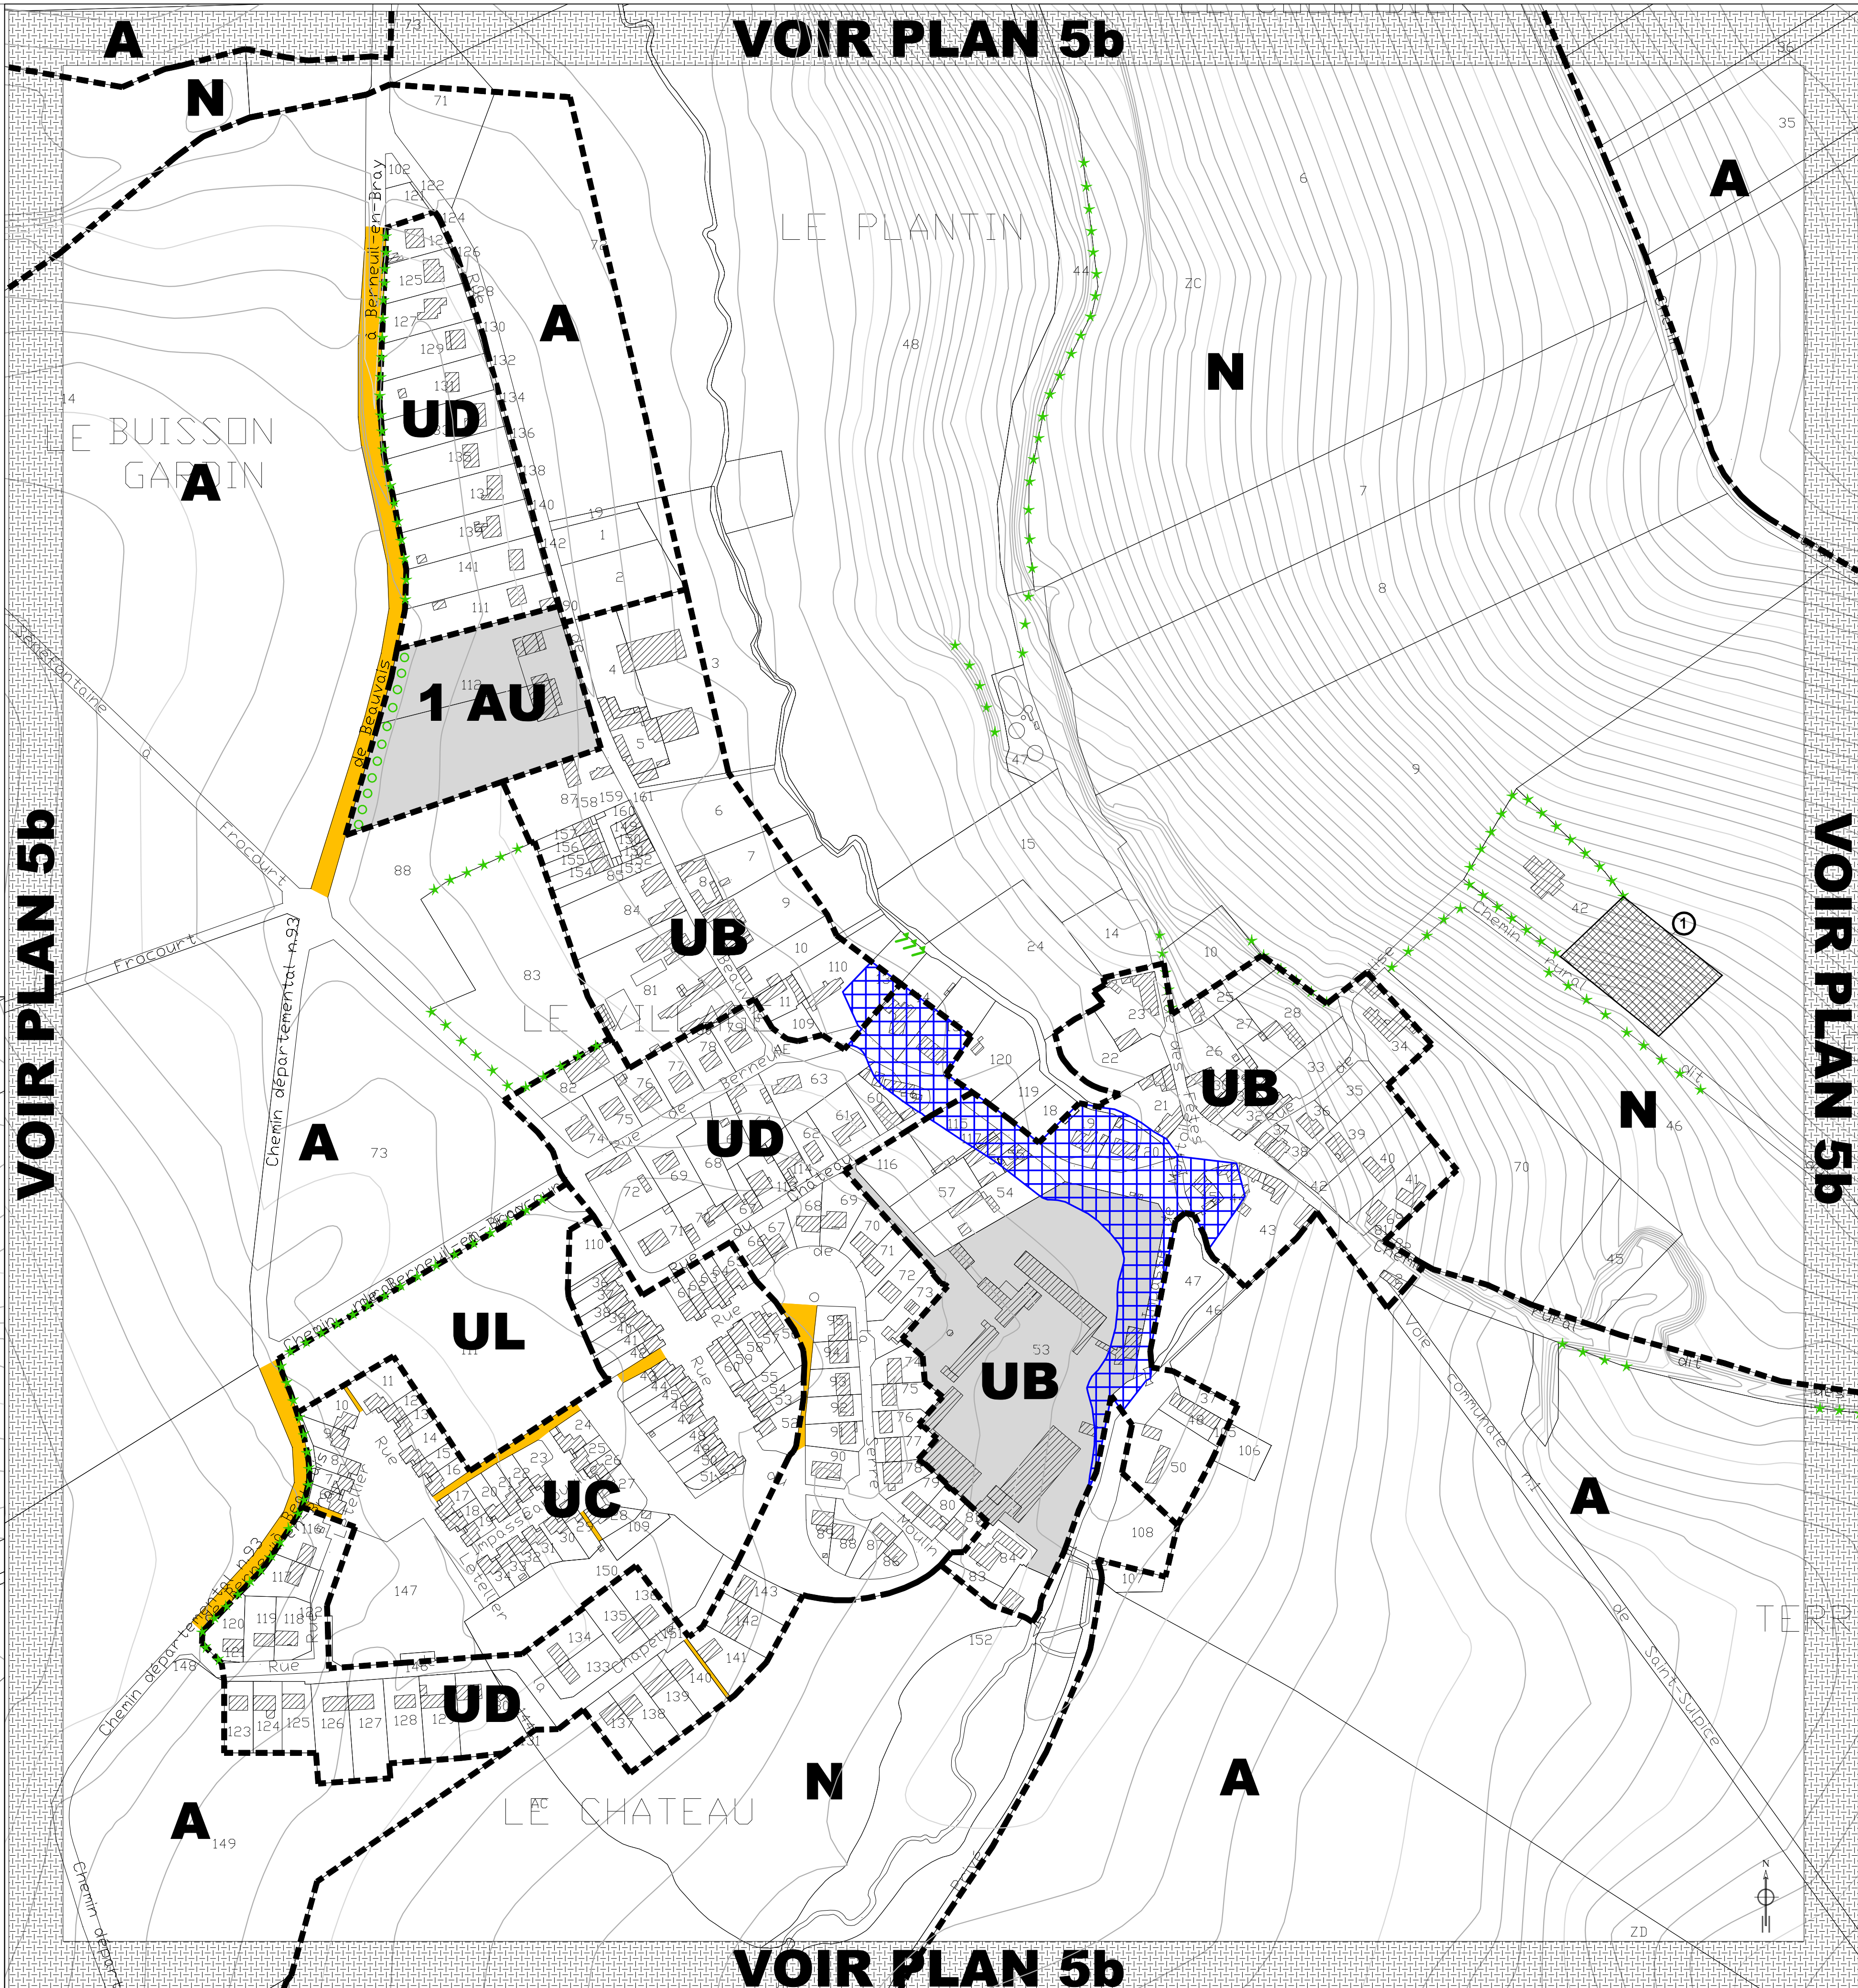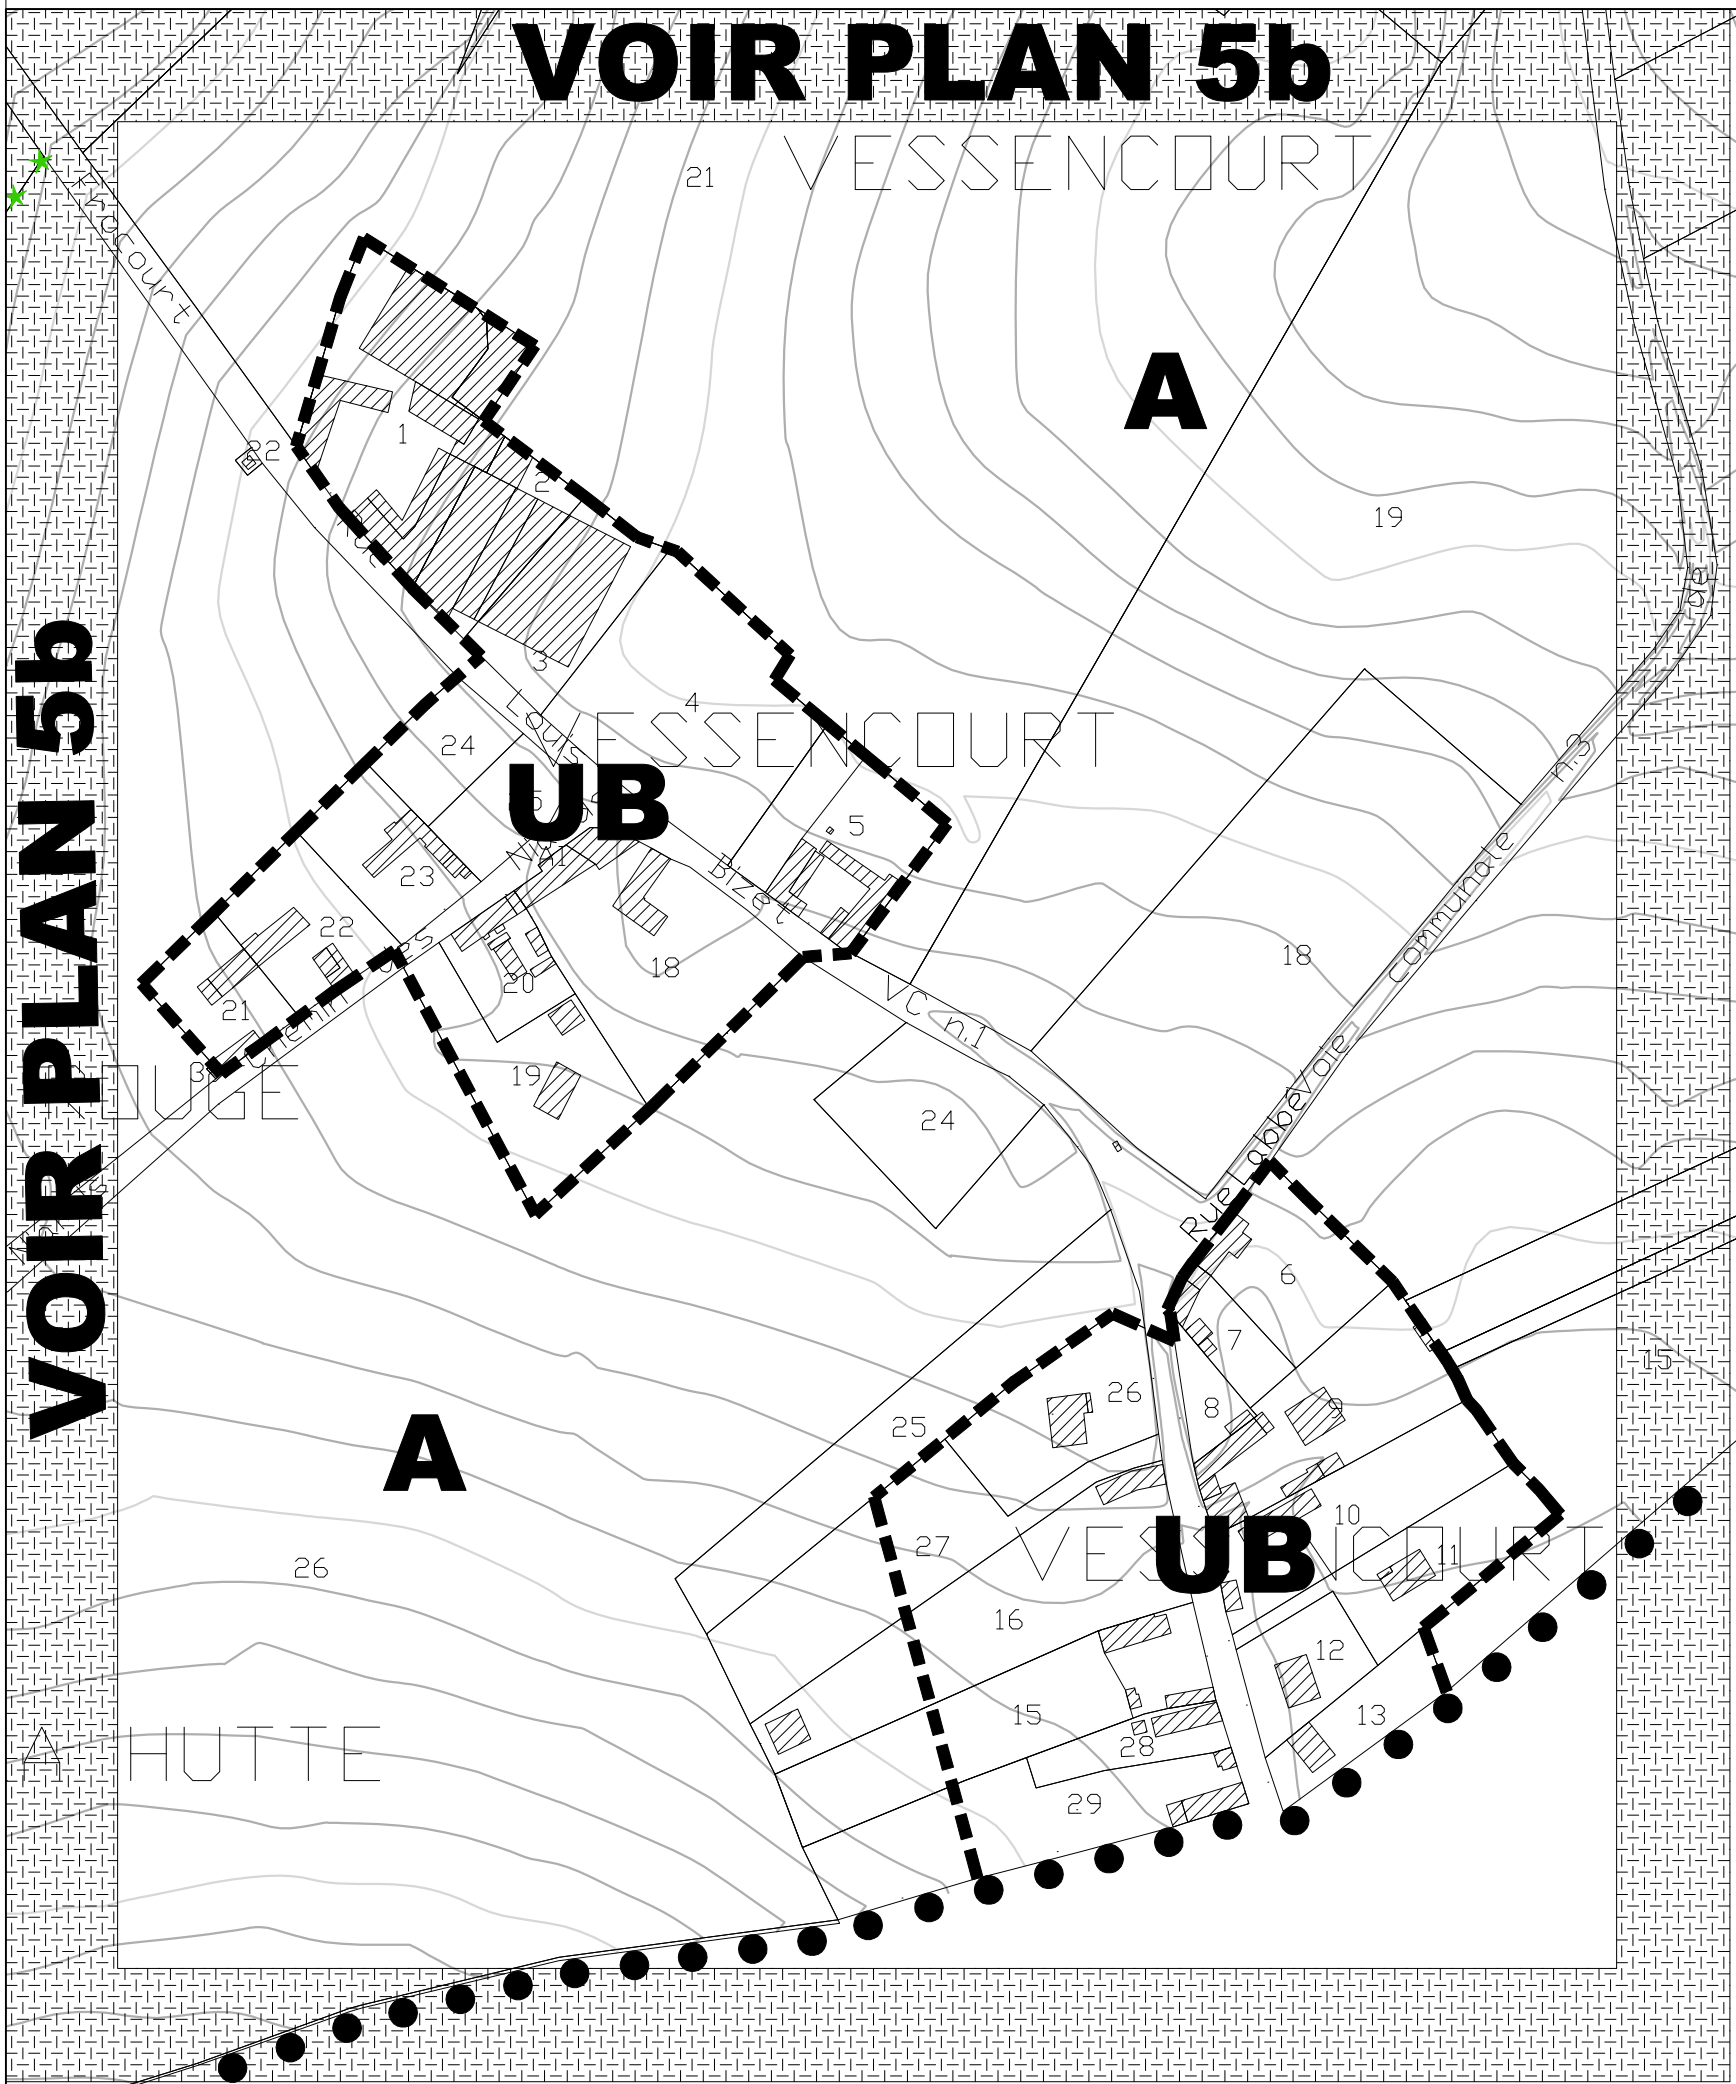

LEGENDE	
• • • •	Limite communale
-----	Limite de zone
~~~~~	Courbes de niveau
	Emplacement réservé au titre de l'article L.151-41 du Code de l'Urbanisme
○ ○ ○ ○	Plantations à réaliser au titre de l'article R.151-43(2°) du Code de l'Urbanisme
★ ★ ★ ★	Haie ou alignement végétal à protéger en vertu de l'article L.151-23 du Code de l'Urbanisme
	Saule têtard à protéger au titre de l'article L.151-23 du Code de l'Urbanisme
	Tronçon de voie sur lequel tout nouvel accès automobile est interdit
	Secteur soumis à des Orientations d'Aménagement et de Programmation (voir document n°4)
	Secteur où la constructibilité est soumise à des conditions spéciales en raison de l'existence de risques naturels, identifié au titre de l'article R.151-34 du Code de l'Urbanisme
	Partie visible sur un autre plan
<b>UB</b>	Zone urbaine ancienne
<b>UC</b>	Zone urbaine d'habitat individuel groupé
<b>UD</b>	Zone urbaine pavillonnaire
<b>UL</b>	Zone urbaine à vocation de loisirs
<b>1 AU</b>	Zone à urbaniser à vocation d'habitat, urbanisable de suite
<b>A</b>	Zone agricole
<b>N</b>	Zone naturelle et forestière

URBA-SERVICES 83, rue de Tilloy - BP 401 - 60004 BEAUVAIS CEDEX  
CABINET DE CONSEILS EN URBANISME Téléphone : 03.44.45.17.57  
Fax : 03.44.45.04.25 contact@urbaservice.fr

## Commune de FROCOURT

### PLAN LOCAL D' URBANISME

APPROBATION  
Vu pour être annexé à la  
délibération en date du :  
07 MAI 2019

5c

REGLEMENT GRAPHIQUE  
PLAN DE DECOUPAGE EN ZONES "Village"  
et "hameau de Vessencourt"

Echelle : 1/2000e